


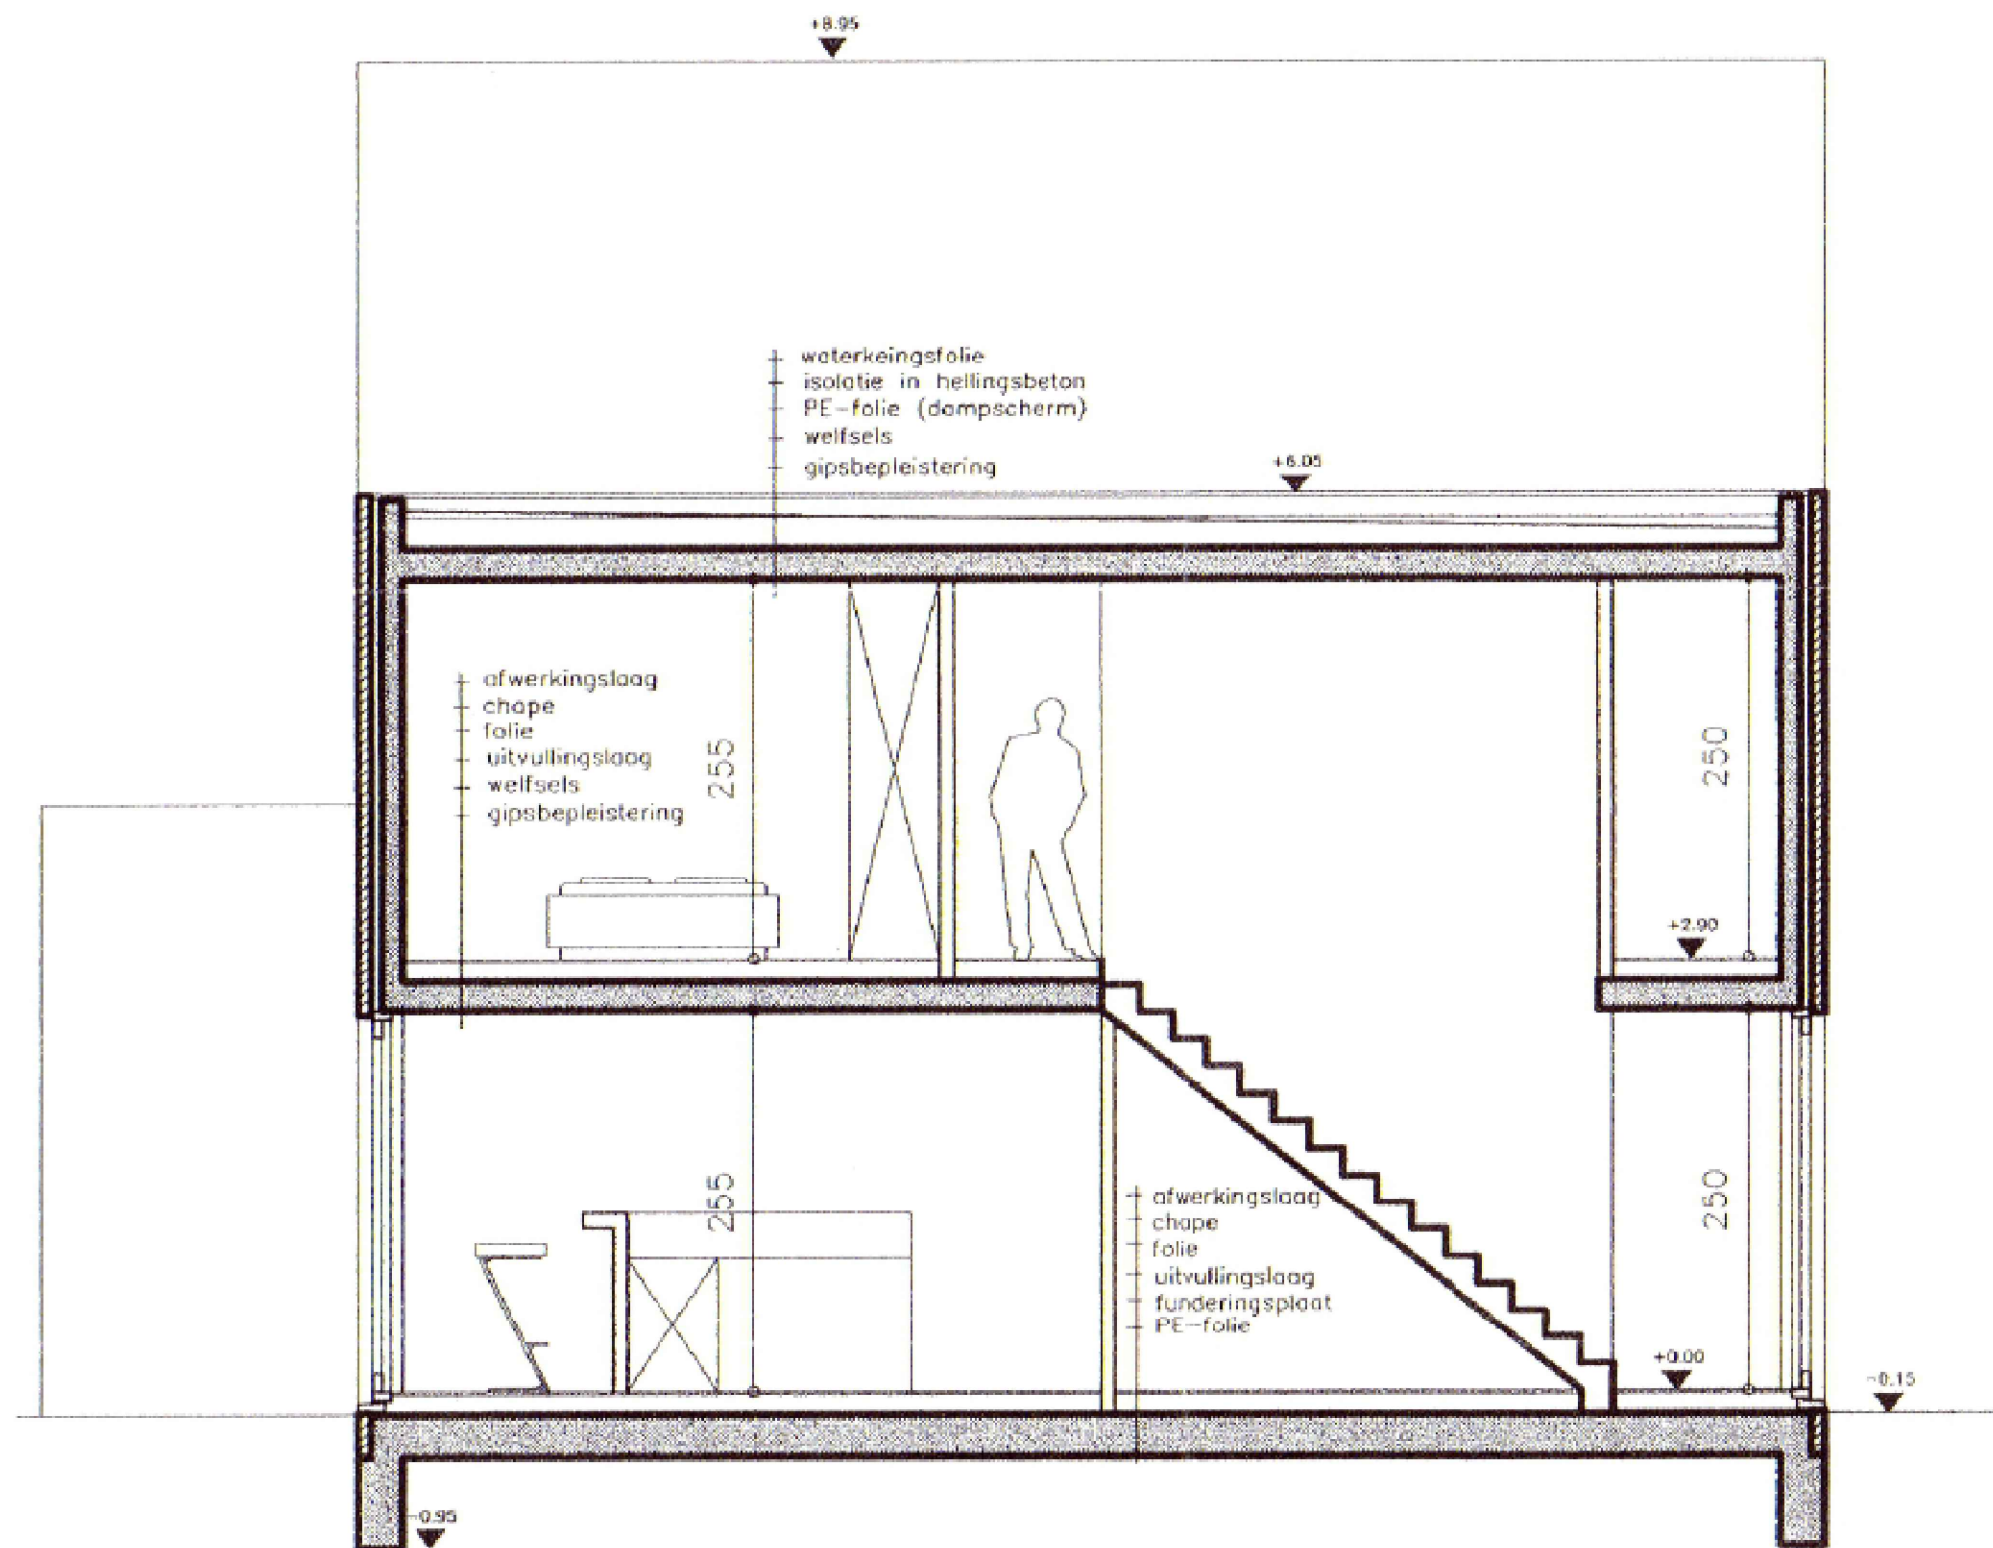

0 1 2

DOORSNEDE DD' - Vergunde toestand