


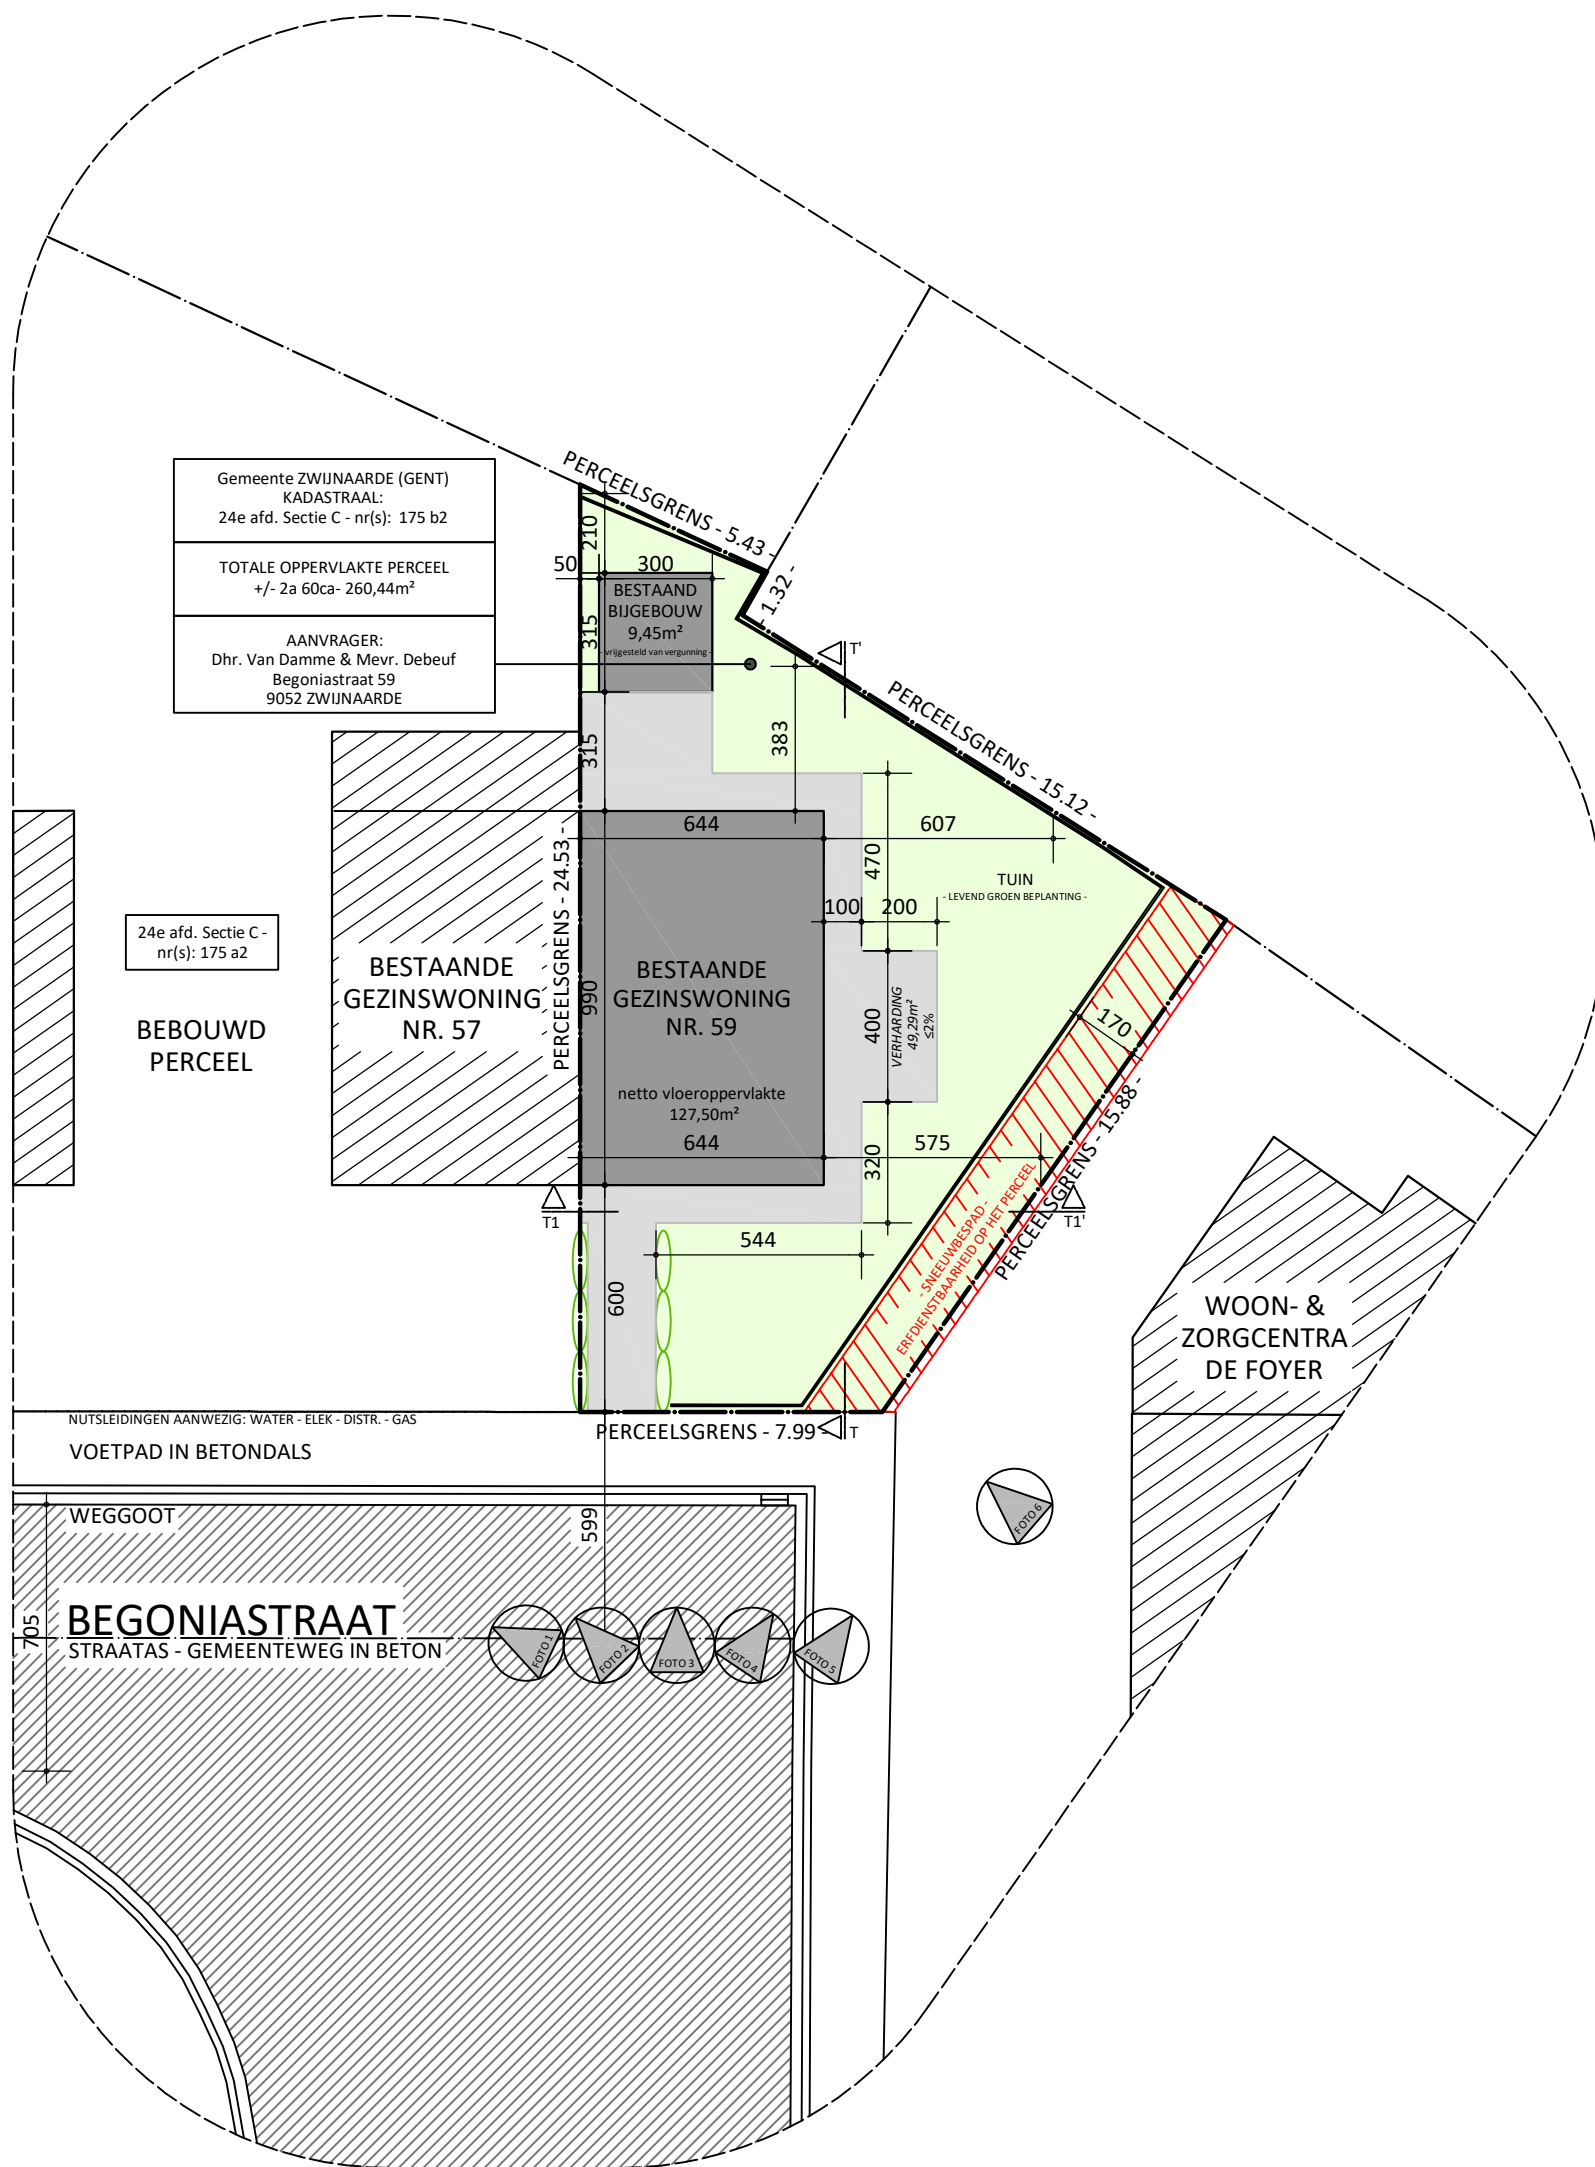

Gemeente ZWIJNAARDE (GENT)
KADASTRAAL:
24e afd. Sectie C - nr(s): 175 b2

TOTALE OPPERVLAKE PERCEEL
+/- 2a 60ca- 260,44m²

AANVRAGER:
Dhr. Van Damme & Mevr. Debeuf
Begoniastraat 59
9052 ZWIJNAARDE

24e afd. Sectie C -
nr(s): 175 a2

BEBOUWD
PERCEEL

BESTAANDE
GEZINSWONING
NR. 57

BESTAANDE
GEZINSWONING
NR. 59

netto vloeroppervlakte
127,50m²

TUIN
- LEVEND GROEN BEPLANTING -

VERHARDING
49,29m²
52%

WOON- &
ZORGCENTRA
DE FOYER

NUTSLEIDINGEN AANWEZIG: WATER - ELEK - DISTR. - GAS

VOETPAD IN BETONDALS

WEGGOOT

BEGONIASTRAAT

STRAATAS - GEMEENTEWEG IN BETON



0 2 4 6 8

INPLANTING - Bestaande toestand