


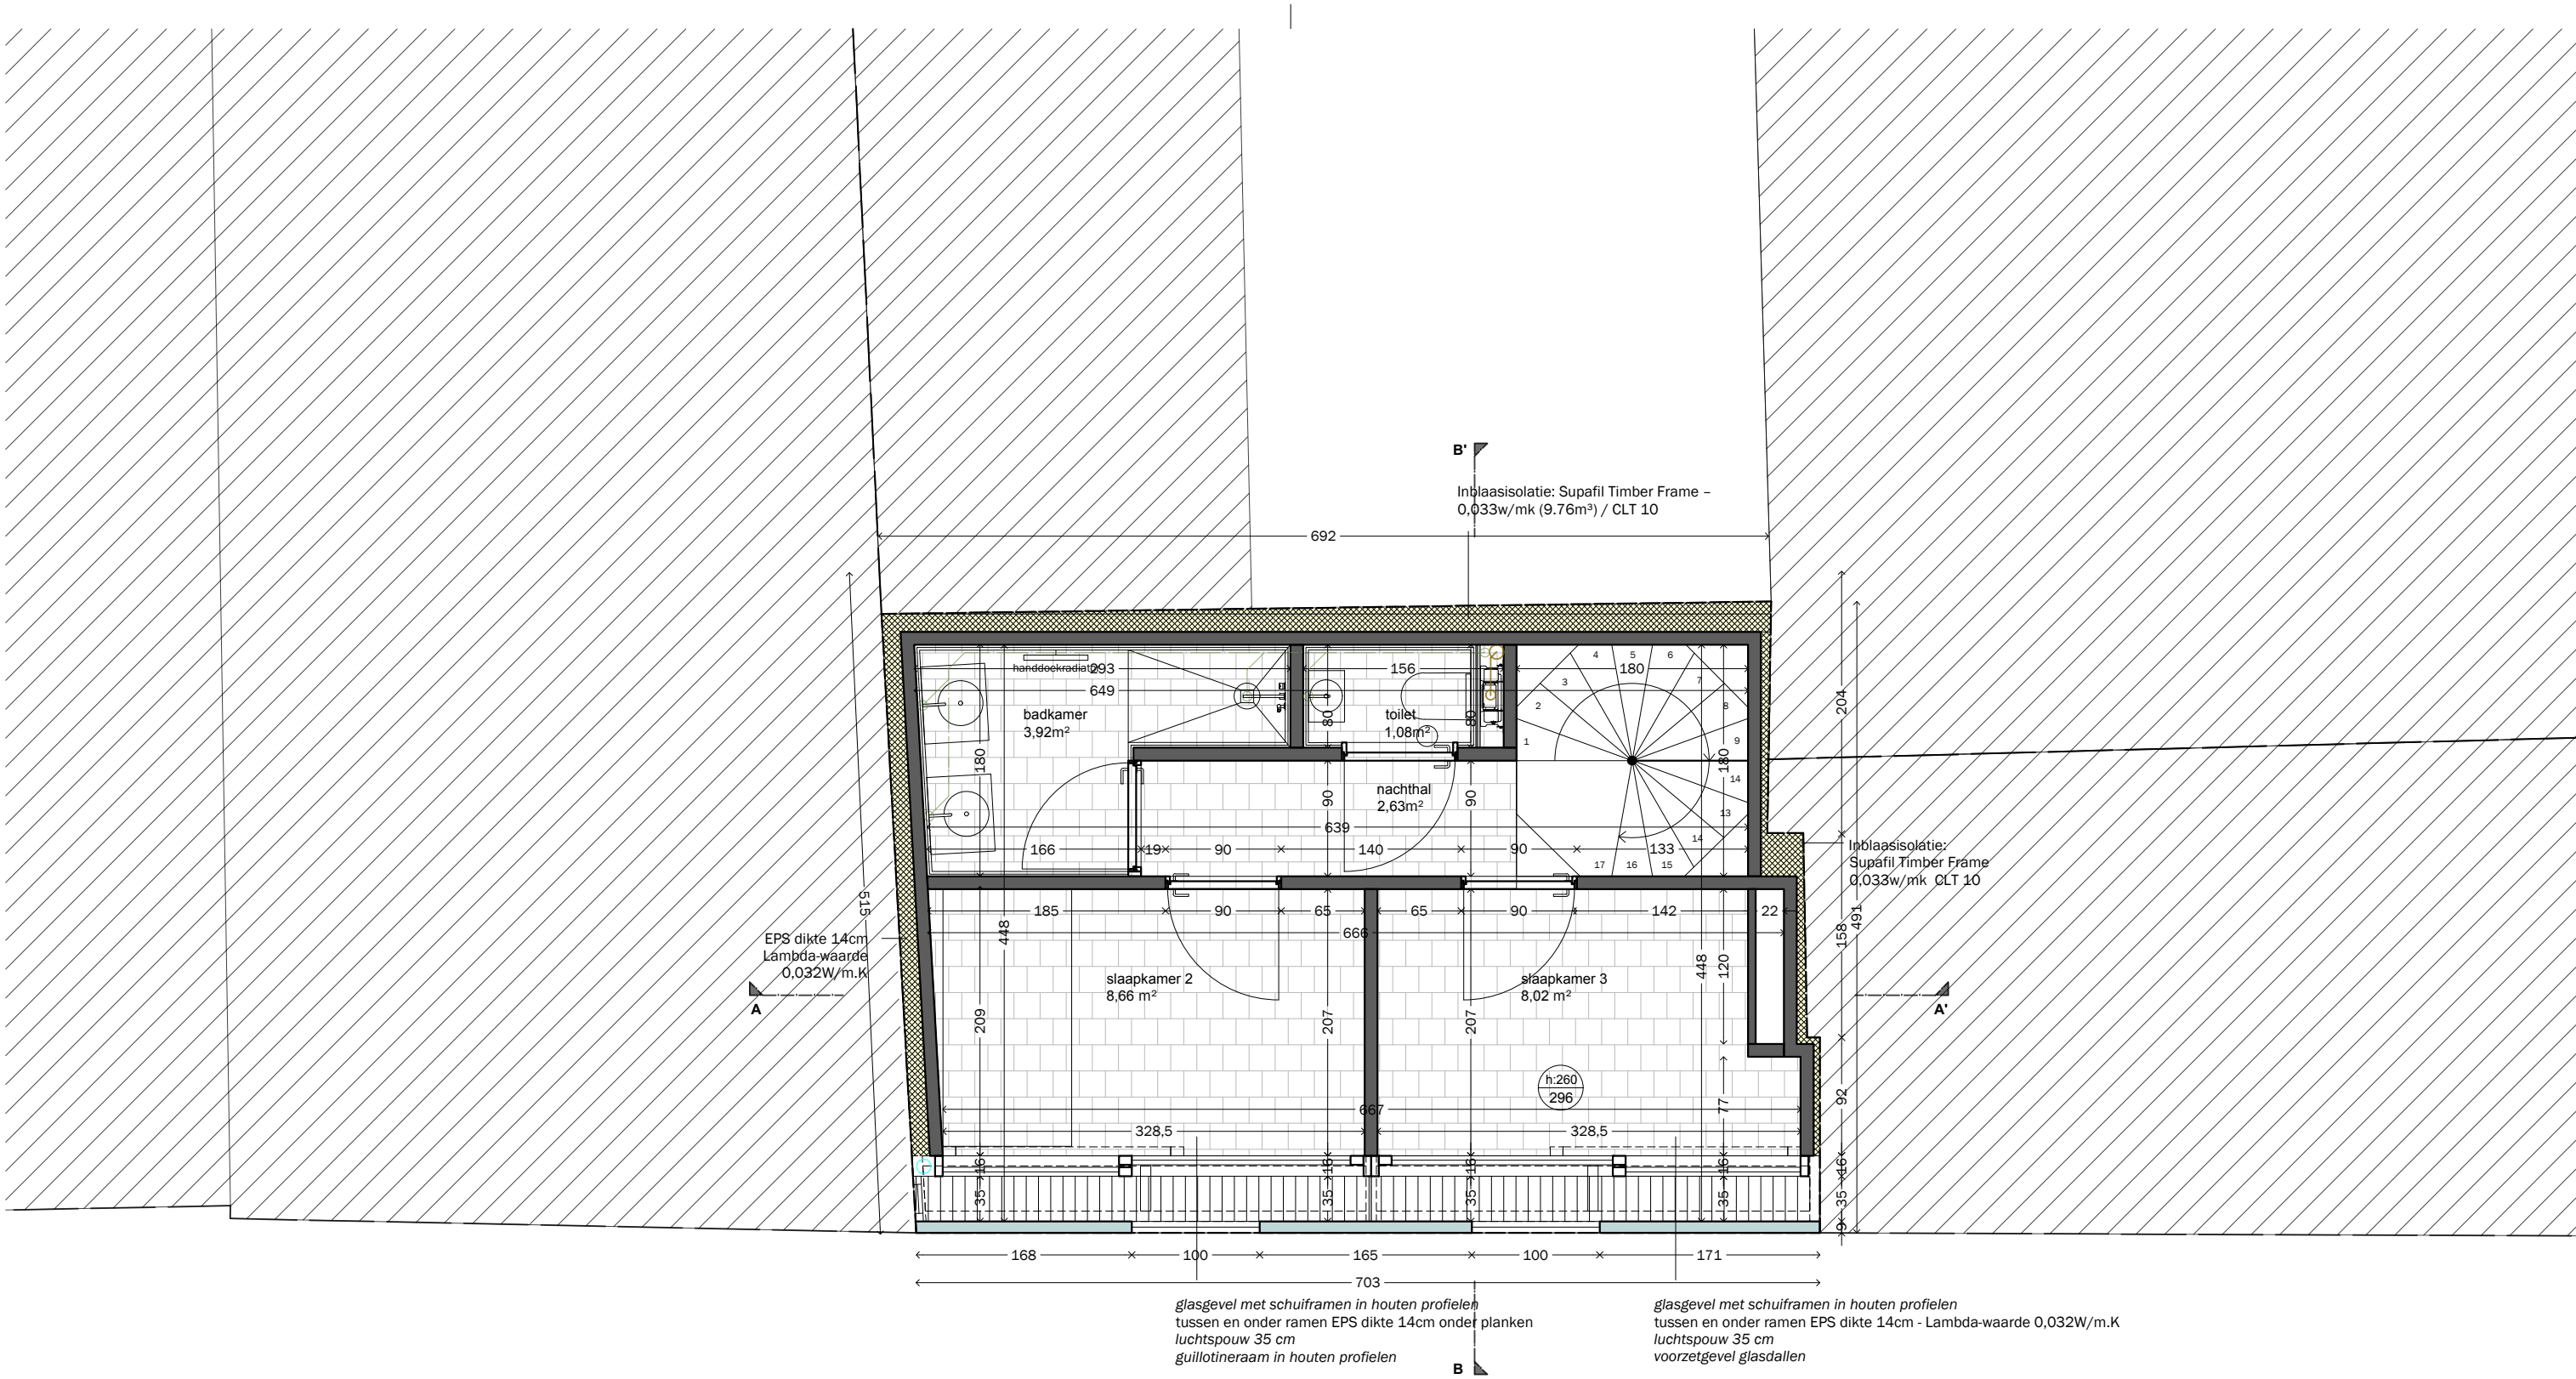

project **344**
opdracht **GOUDSTRAAT**
regularisatie van een stadswoning

locatie Goudstraat 16, 9000 Gent
Afd. 2 - Sec. B - Nr 188

opdrachtgever **MAROLI PROJECTS BV**
Statiestraat 59, 9870 Zulte
martinavandenheede@hotmail.be +32 9 388 78 88

architect **DELMULLE DELMULLE**
ARCHITECTEN
Kortrijkstraat 28, 9790 Petegem aan de Schelde
info@delmulledelmulle.be +32 55 30 26 70

plannummer **6—13**

plantitel **VERDIEPING +1**
schaal **1:50**

dossier **BOUWAANVRAAG**
Bestaande toestand

versie **A** datum **04.08.2025** wijziging **regularisatie**

