


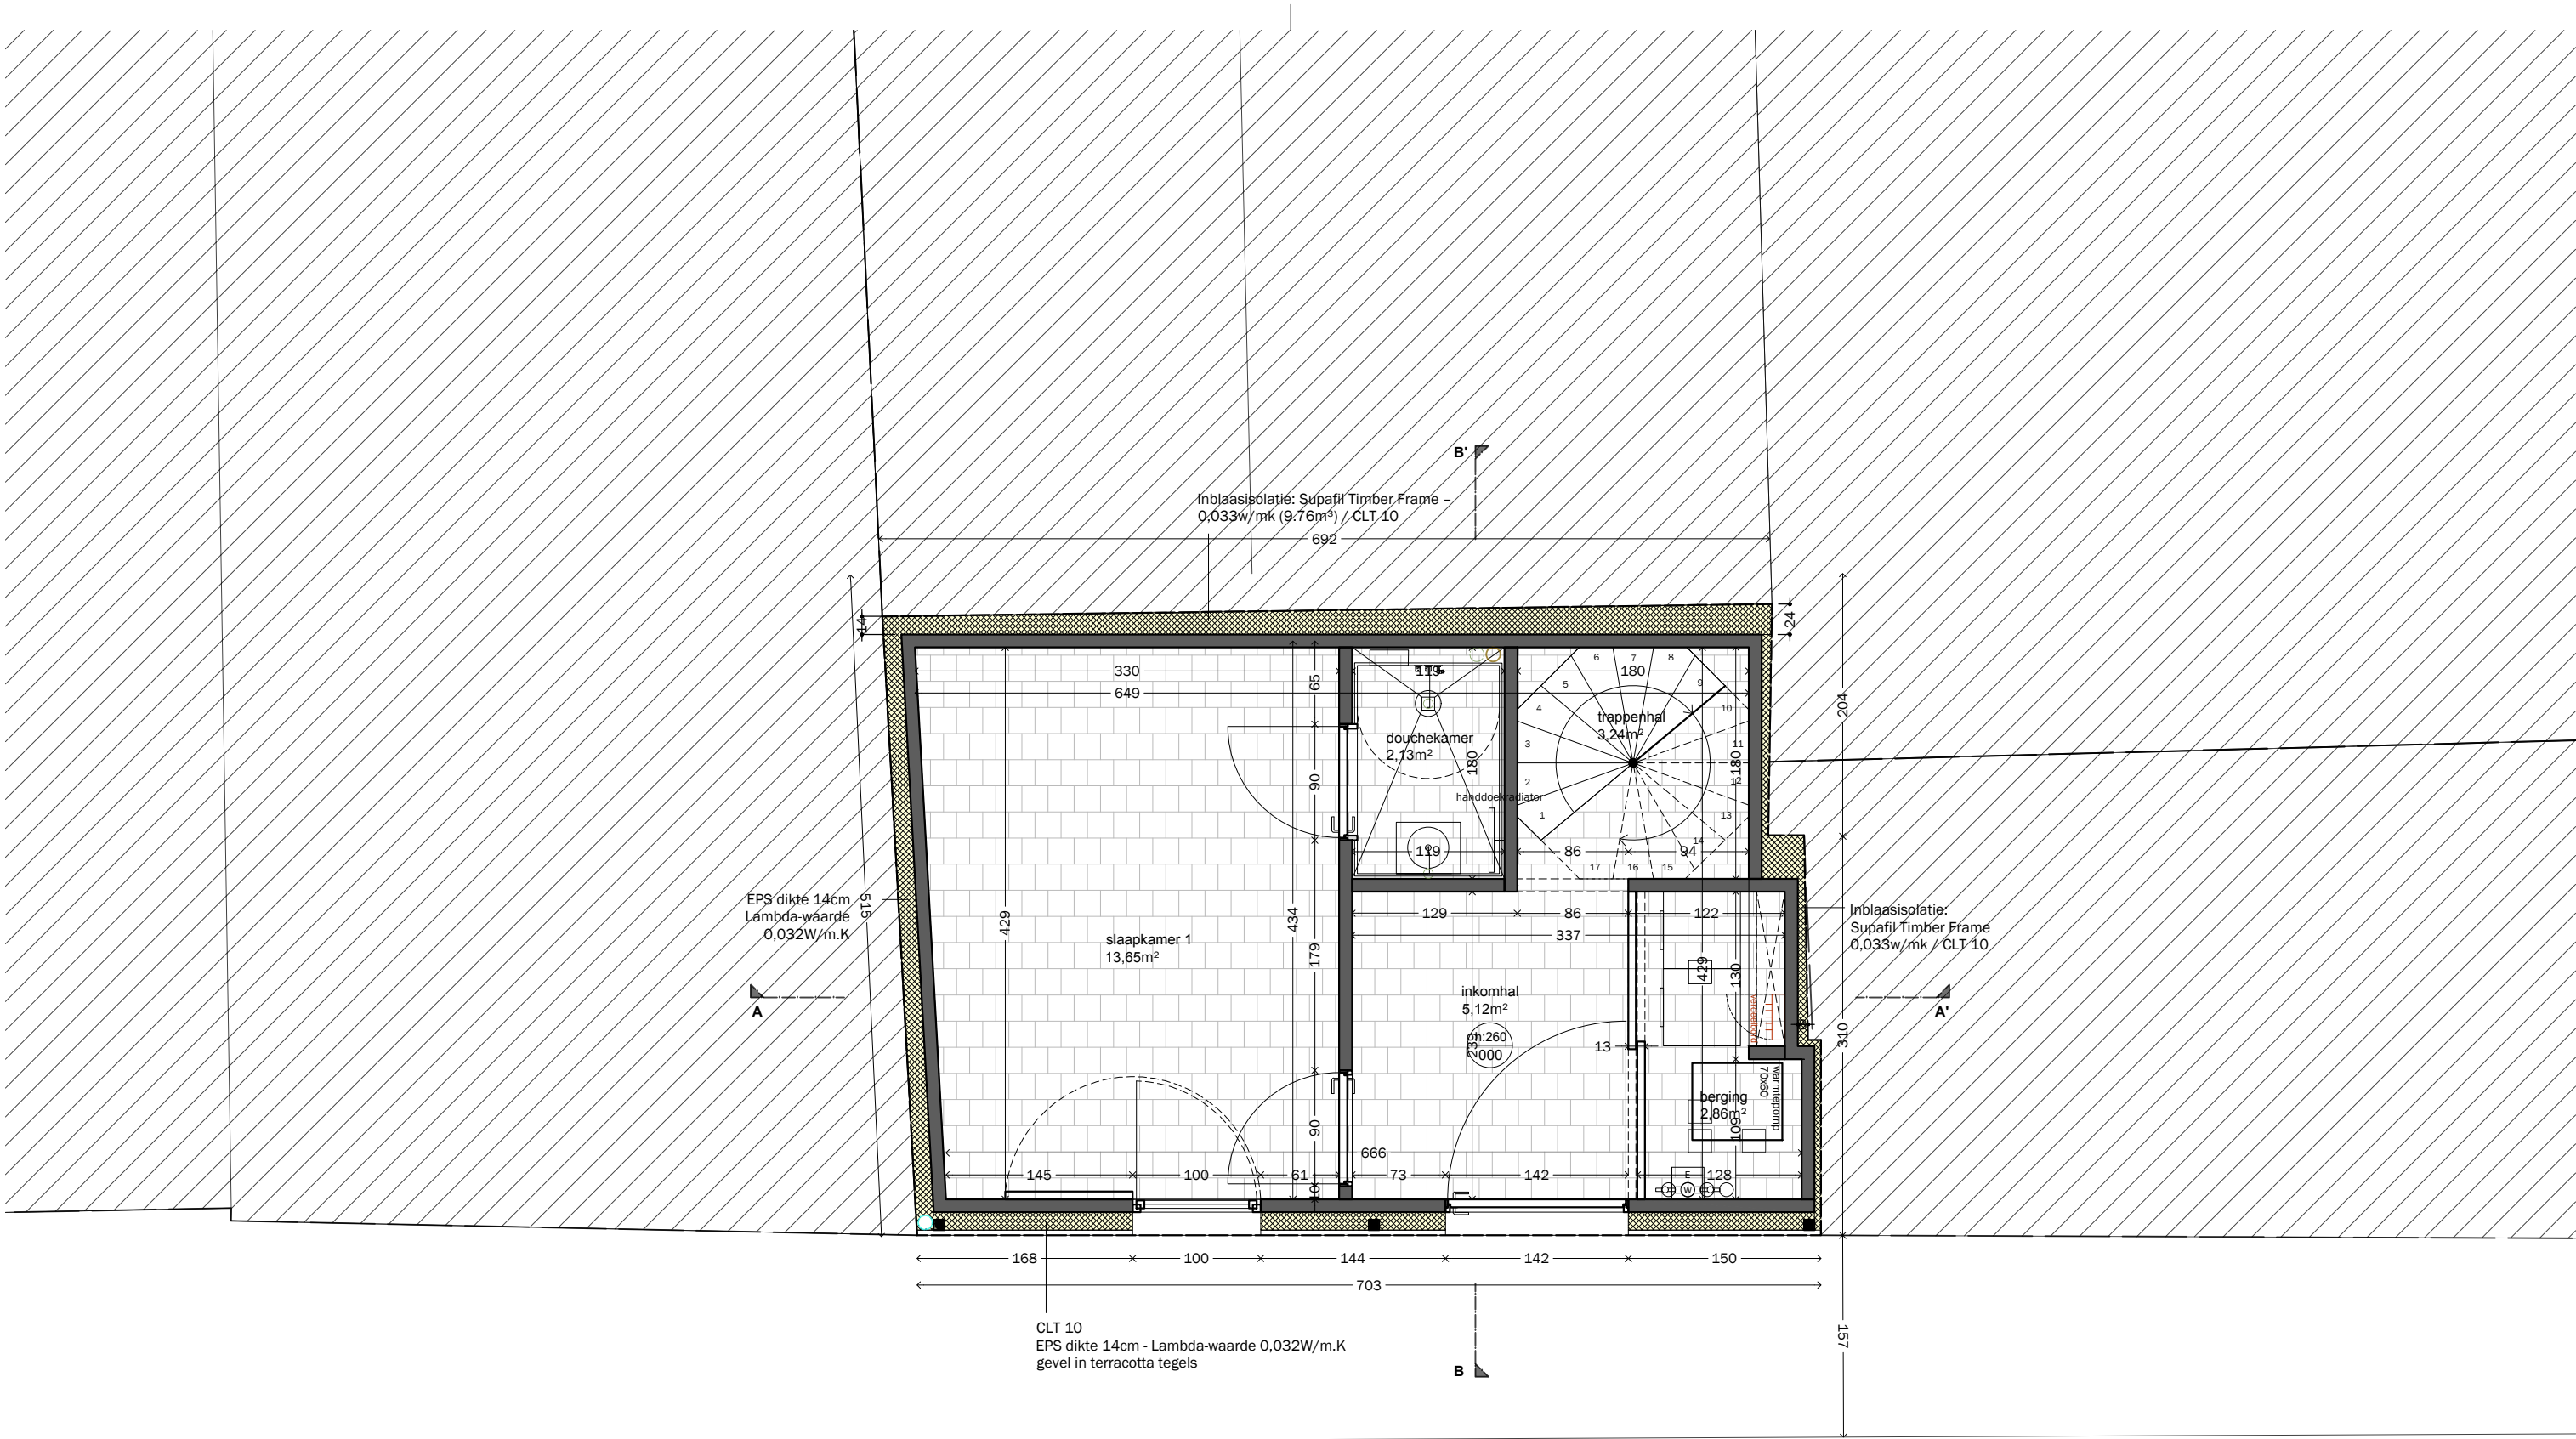

344
GOUDSTRAAT
project
opdracht regularisatie van een stadswoning

locatie Goudstraat 16, 9000 Gent
Afd. 2 - Sec. B - Nr 188

opdrachtgever **MAROLI PROJECTS BV**
Statiestraat 59, 9870 Zulte
martinavandenheede@hotmail.be +32 9 388 78 88

architect **DELMULLE DELMULLE
ARCHITECTEN**
Kortrijkstraat 28, 9790 Petegem aan de Schelde
info@delmulledelmulle.be +32 55 30 26 70

plannummer **5—13**
plantitel **GELIJKVLOERS**
schaal **1:50**

dossier **BOUWAANVRAAG**
Bestaande toestand

versie datum wijziging
A 04.08.2025 regularisatie

