


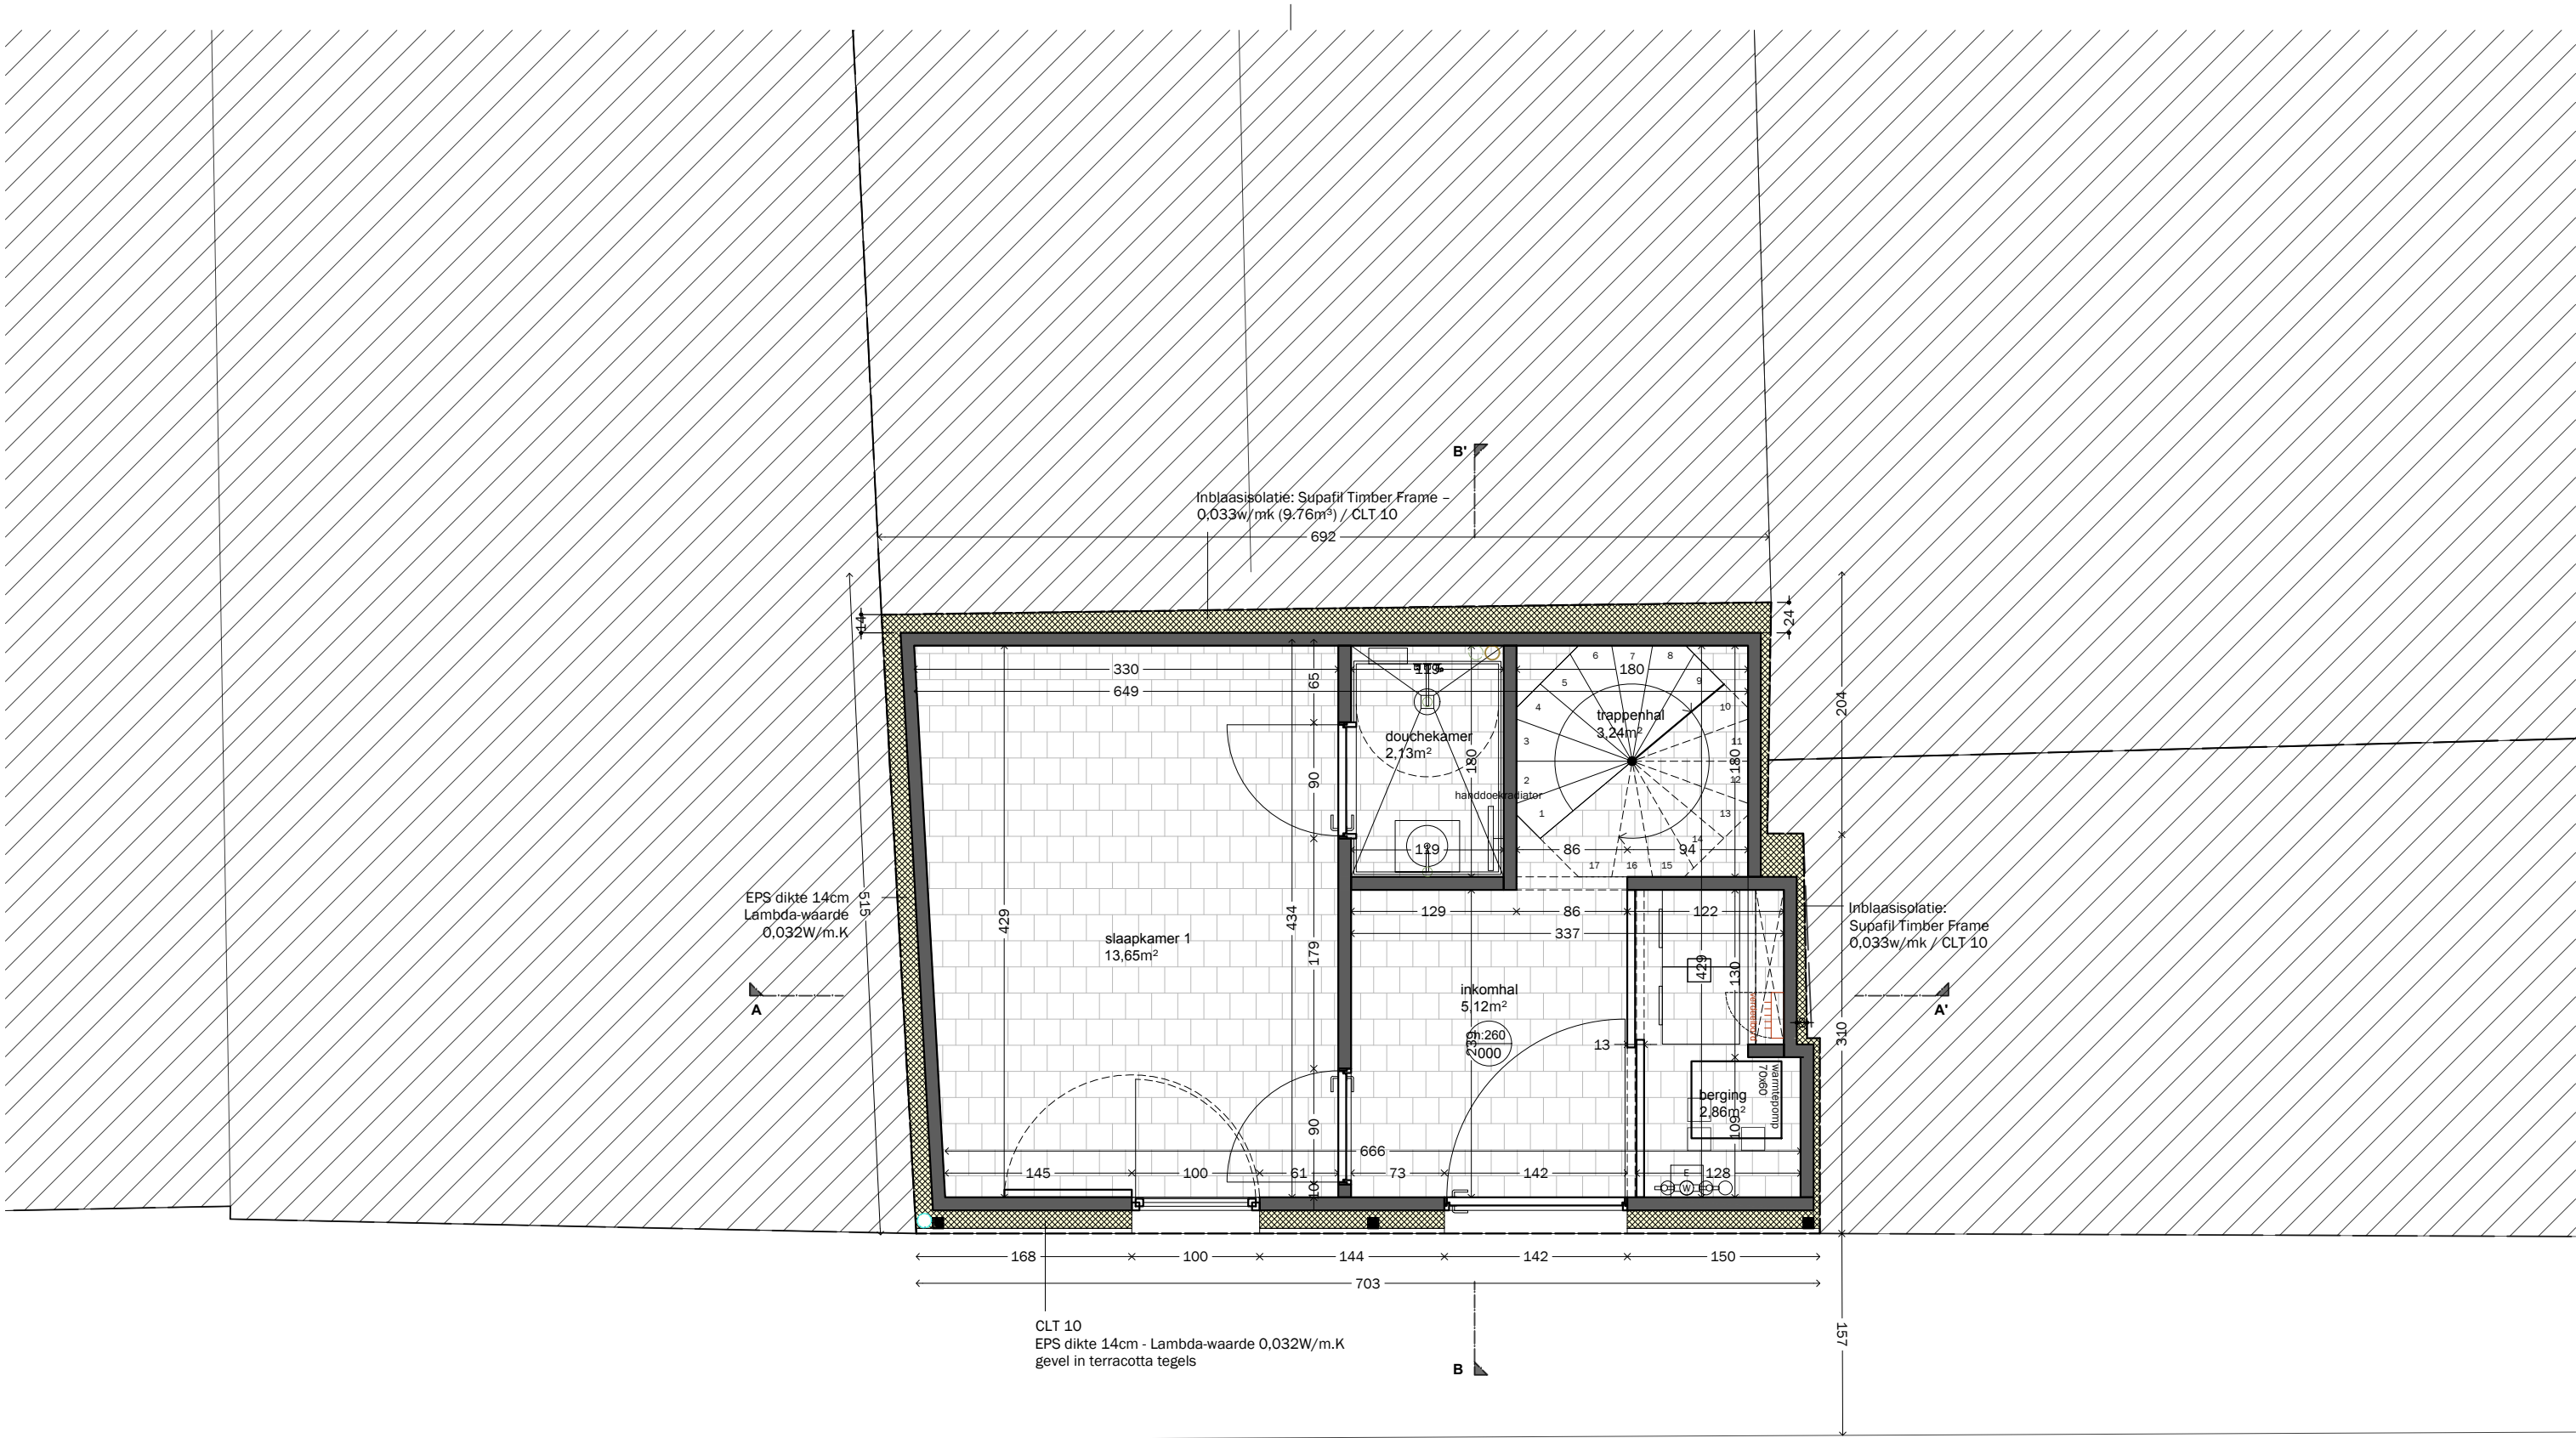

344

GOUDSTRAAT

project
opdracht

regularisatie van een stadswoning

locatie

Goudstraat 16, 9000 Gent
Afd. 2 - Sec. B - Nr 188

opdrachtgever

MAROLI PROJECTS BV

Statiestraat 59, 9870 Zulte
martinavandenheede@hotmail.be +32 9 388 78 88

architect

DELMULLE DELMULLE ARCHITECTEN

Kortrijkstraat 28, 9790 Petegem aan de Schelde
info@delmulledelmulle.be +32 55 30 26 70

plannummer

5—13

plantitel

GELIJKVLOERS

schaal

1:50

dossier

BOUWAANVRAAG

Nieuwe toestand

versie	datum	wijziging
A	04.08.2025	regularisatie