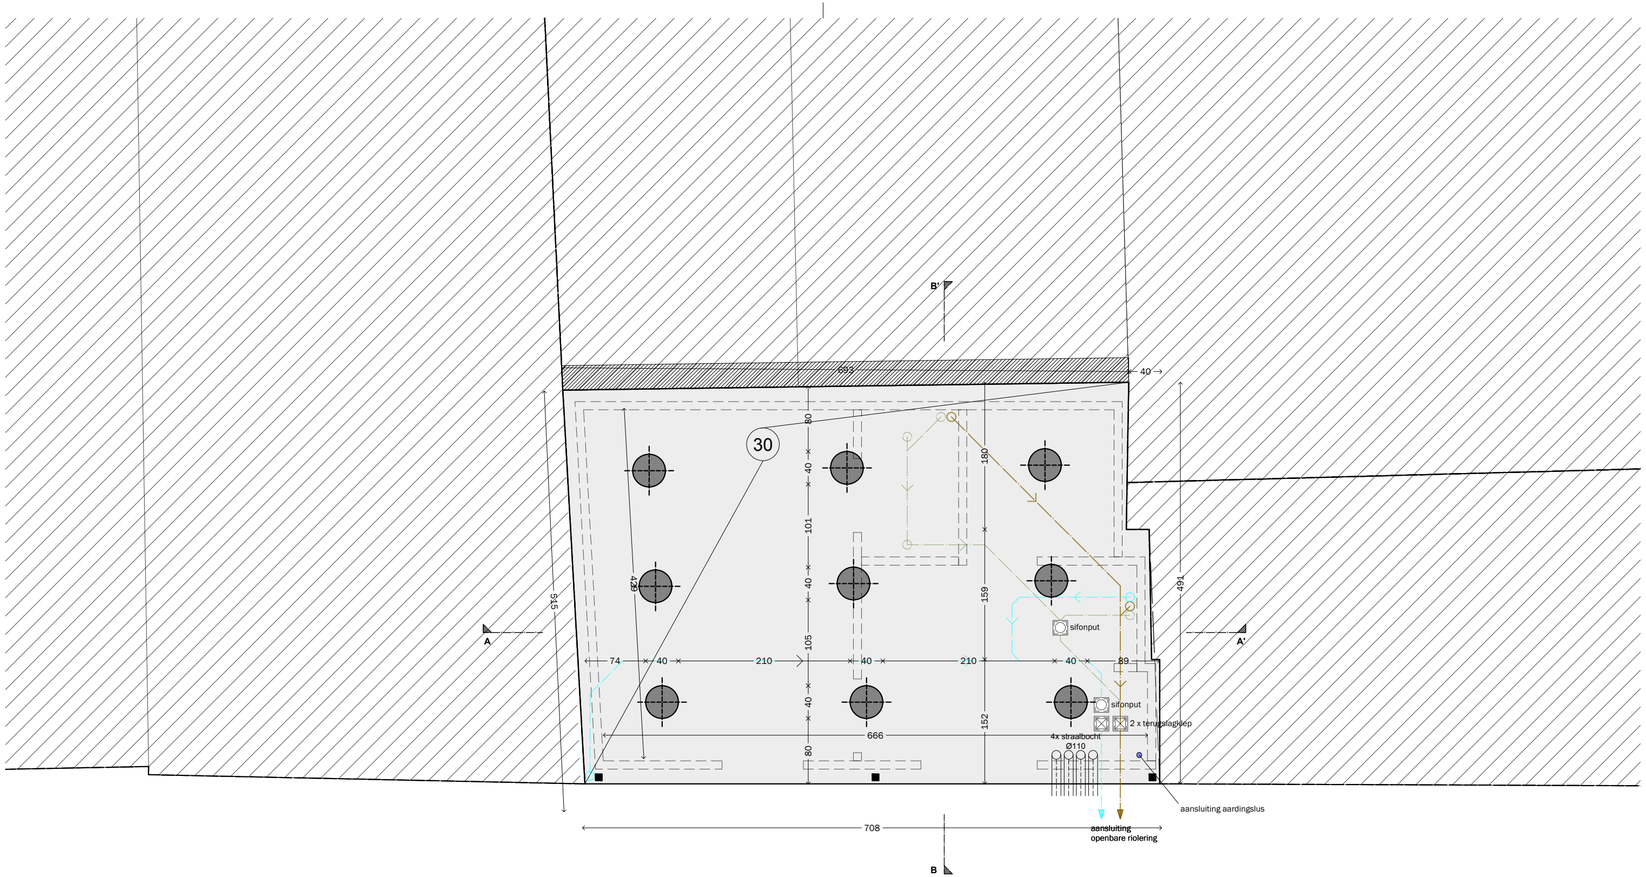

344

project **GOUDSTRAAT**

opdracht regularisatie van een stadswoning

locatie Goudstraat 16, 9000 Gent
Afd. 2 - Sec. B - Nr 188

opdrachtgever **MAROLI PROJECTS BV**
Statiestraat 59, 9870 Zulte
martinavandenheede@hotmail.be +32 9 388 78 88

architect **DELMULLE DELMULLE ARCHITECTEN**
Kortrijkstraat 28, 9790 Petegem aan de Schelde
info@delmulledelmulle.be +32 55 30 26 70

plannummer **4—13**

plantitel **FUNDERING**

schaal **1:50**

dossier **BOUWAANVRAAG**
Nieuwe toestand

versie	datum	wijziging
A	**04.08.2025**	**regularisatie**