


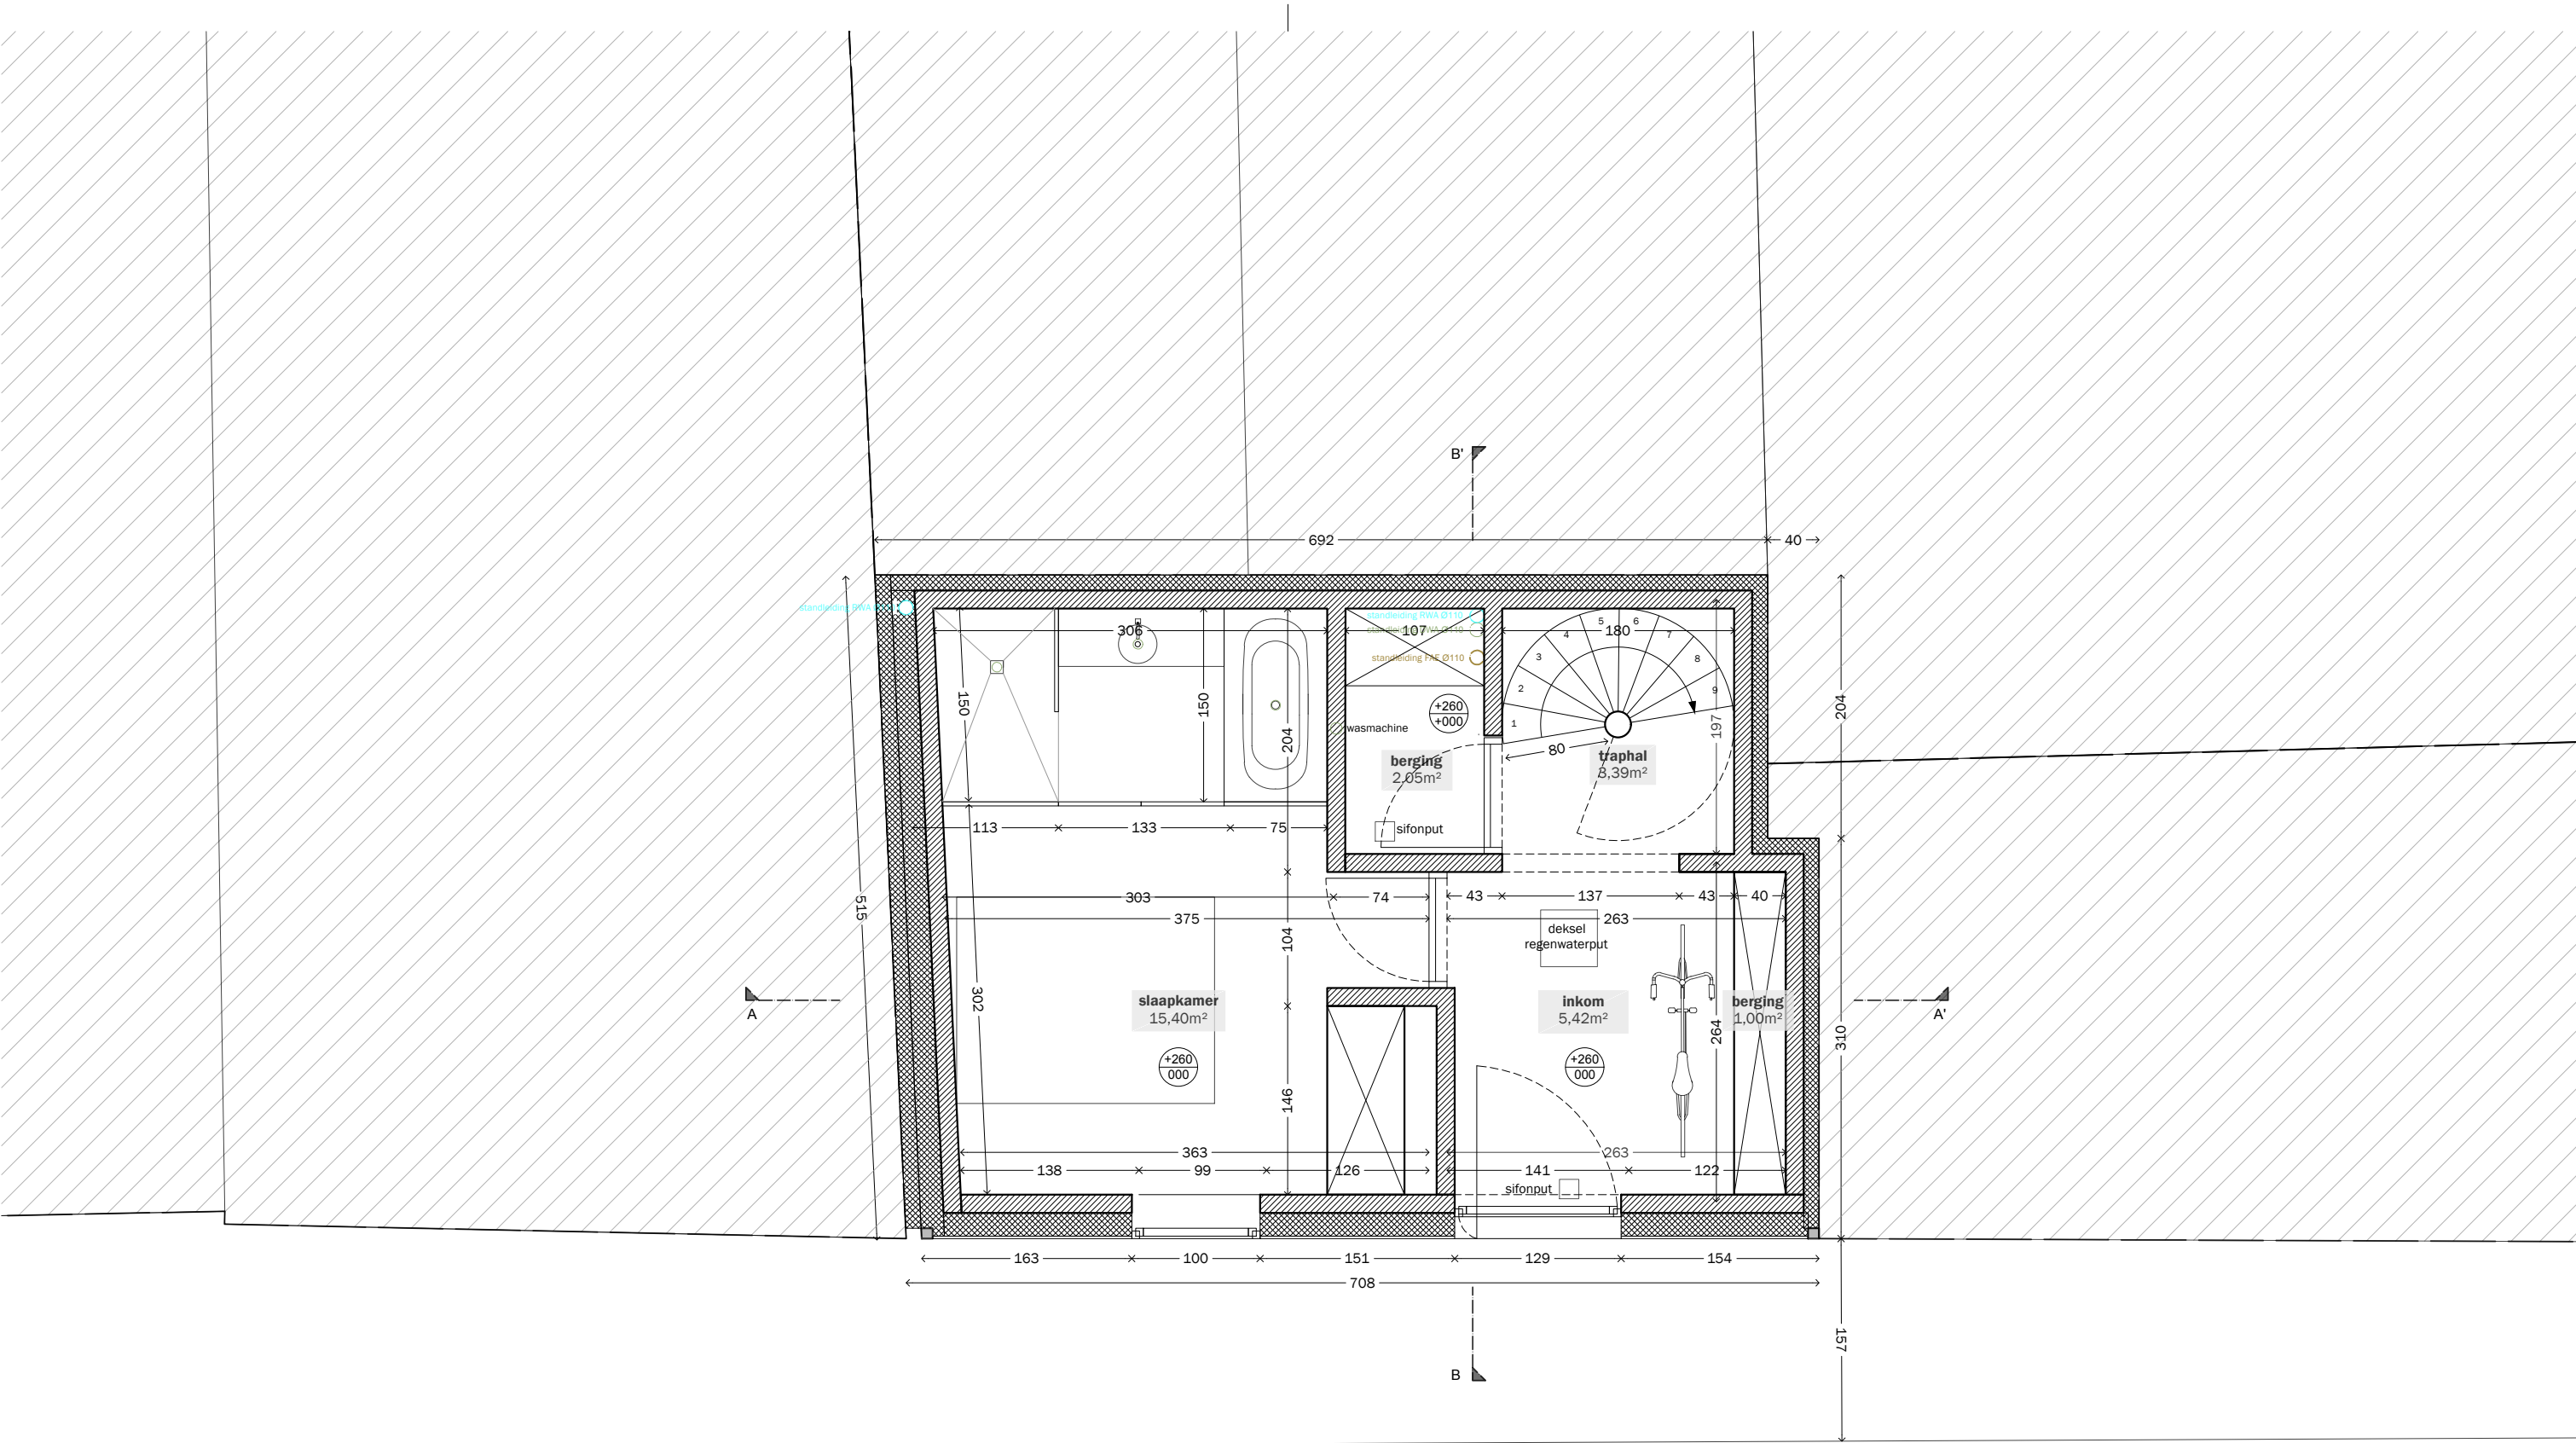

344
GOUDSTRAAT

project
opdracht Herbouwen van een stadswoning

locatie Goudstraat 16, 9000 Gent
Afd. 2 - Sec. B - Nr 188

MAROLI PROJECTS BV

Statiestraat 59, 9870 Zulte
martinavandenheede@hotmail.be +32 9 388 78 88

**DELMULLE DELMULLE
ARCHITECTEN**

Kortrijkstraat 28, 9790 Petegem aan de Schelde
info@delmulledelmulle.be +32 55 30 26 70

5—13

**GELIJKVLOERS
1:50**

dossier **BOUWAANVRAAG**
Nieuwe toestand

versie	datum	wijziging
A	17.10.2022	bouwaanvraag

