


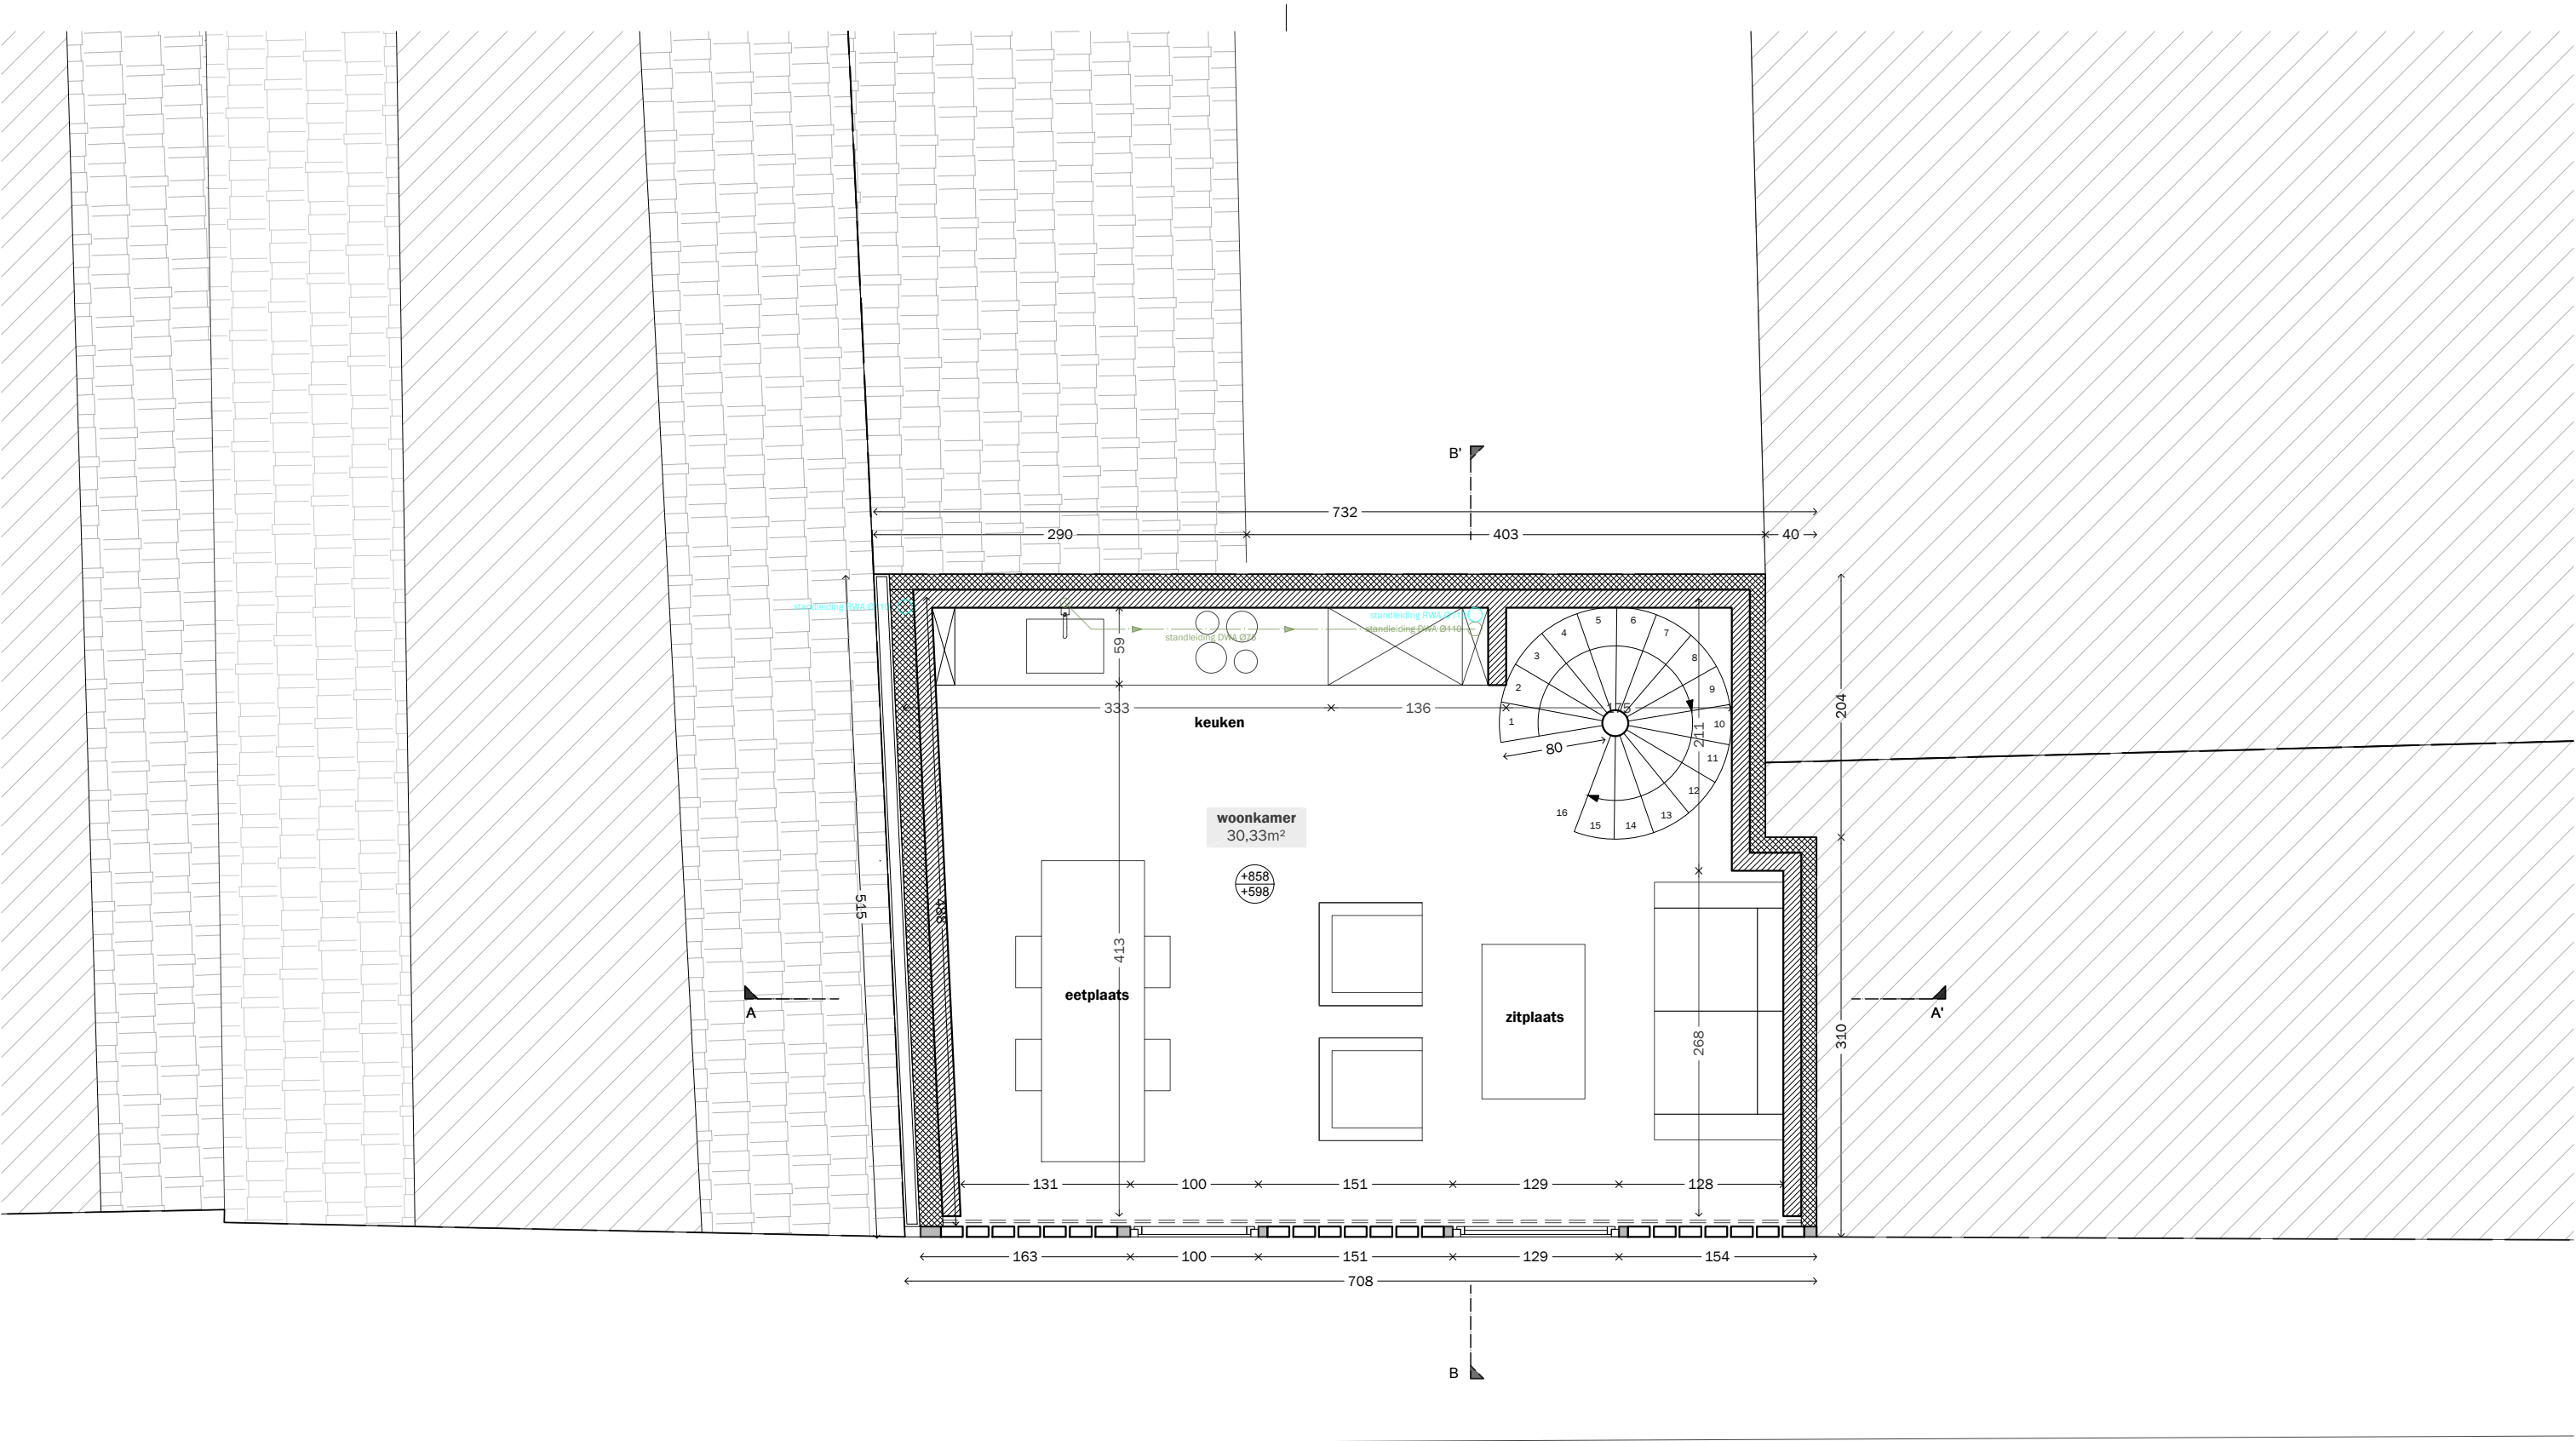

344  
**GOUDSTRAAT**

project  
opdracht

Herbouwen van een stadswoning

locatie

Goudstraat 16, 9000 Gent  
Afd. 2 - Sec. B - Nr 188

**MAROLI PROJECTS BV**

Statiestraat 59, 9870 Zulte  
martinavandenheede@hotmail.be +32 9 388 78 88

**DELMULLE DELMULLE  
ARCHITECTEN**

architect

Kortrijkstraat 28, 9790 Petegem aan de Schelde  
info@delmulledelmulle.be +32 55 30 26 70

**7—13**

**VERDIEPING +2**

**1:50**

dossier

**BOUWAANVRAAG**  
Nieuwe toestand

| versie | datum      | wijziging    |
|--------|------------|--------------|
| A      | 17.10.2022 | bouwaanvraag |