


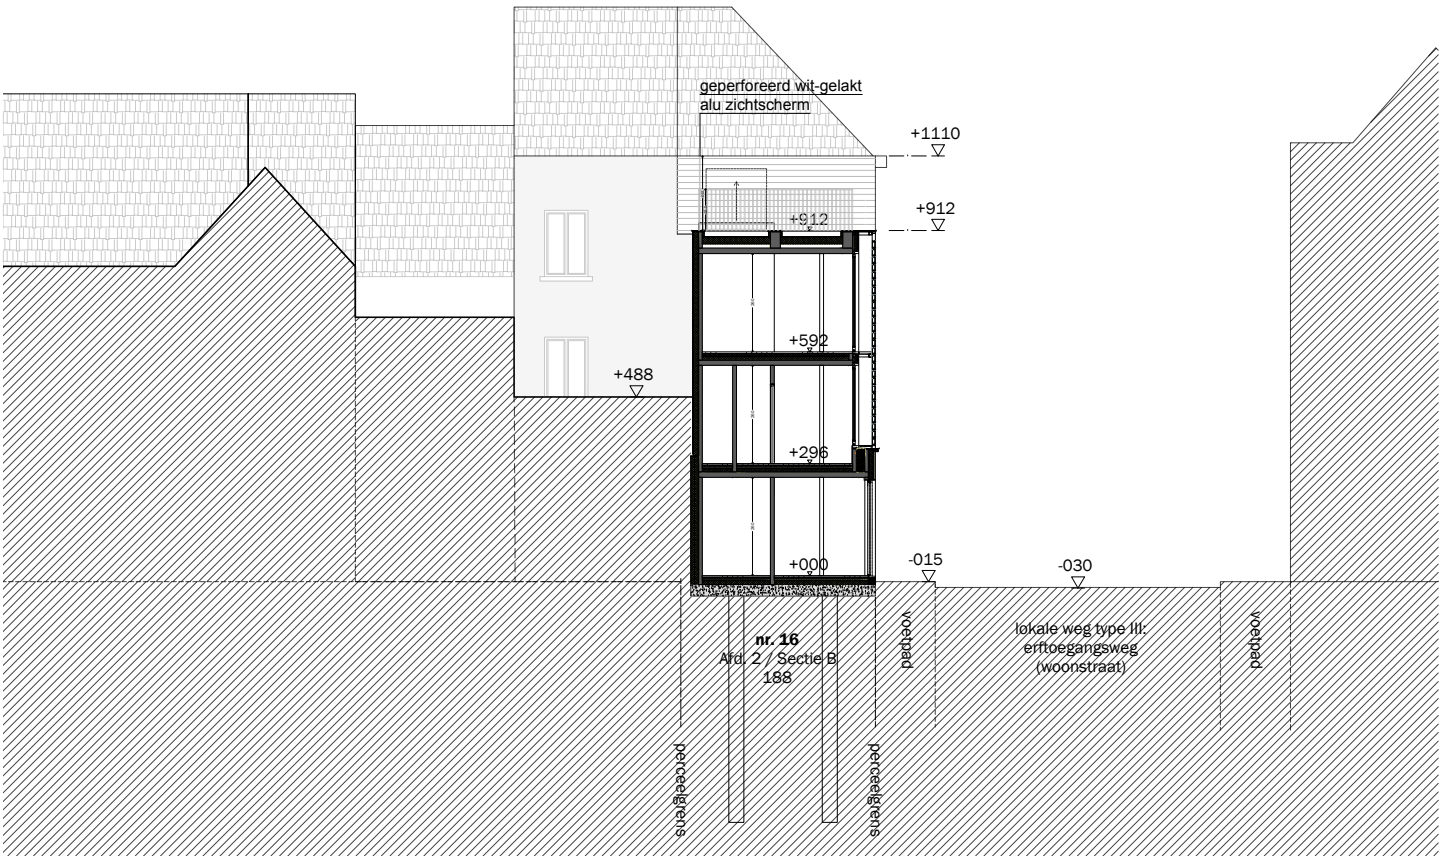

344

project
opdracht

GOUDSTRAAT
regularisatie van een stadswoning

locatie

Goudstraat 16, 9000 Gent
Afd. 2 - Sec. B - Nr 188

opdrachtgever

MAROLI PROJECTS BV
Statiestraat 59, 9870 Zulte
martinavandenheede@hotmail.be +32 9 388 78 88

architect

**DELMULLE DELMULLE
ARCHITECTEN**
Kortrijkstraat 28, 9790 Petegem aan de Schelde
info@delmulledelmulle.be +32 55 30 26 70

plannummer

2—13

plantitel

TERREINPROFIEL

schaal

1:200

dossier

BOUWAANVRAAG
Nieuwe toestand

versie	datum	wijziging
A	04.08.2025	regularisatie