



PLAN
schaal: 1/200

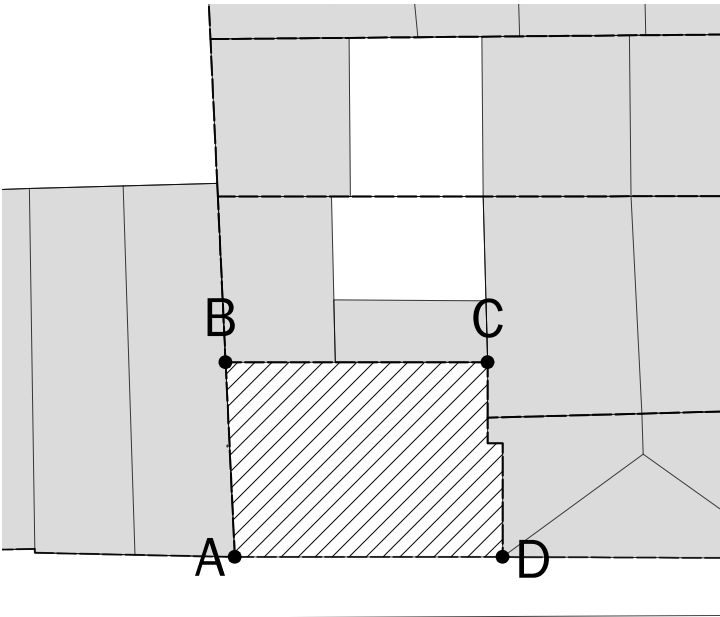

— Profiel voorliggende buur

— Profiel Goudstraat 16

TERREINPROFIEL AANPALENDE CONSTRUCTIES
schaal: 1/100

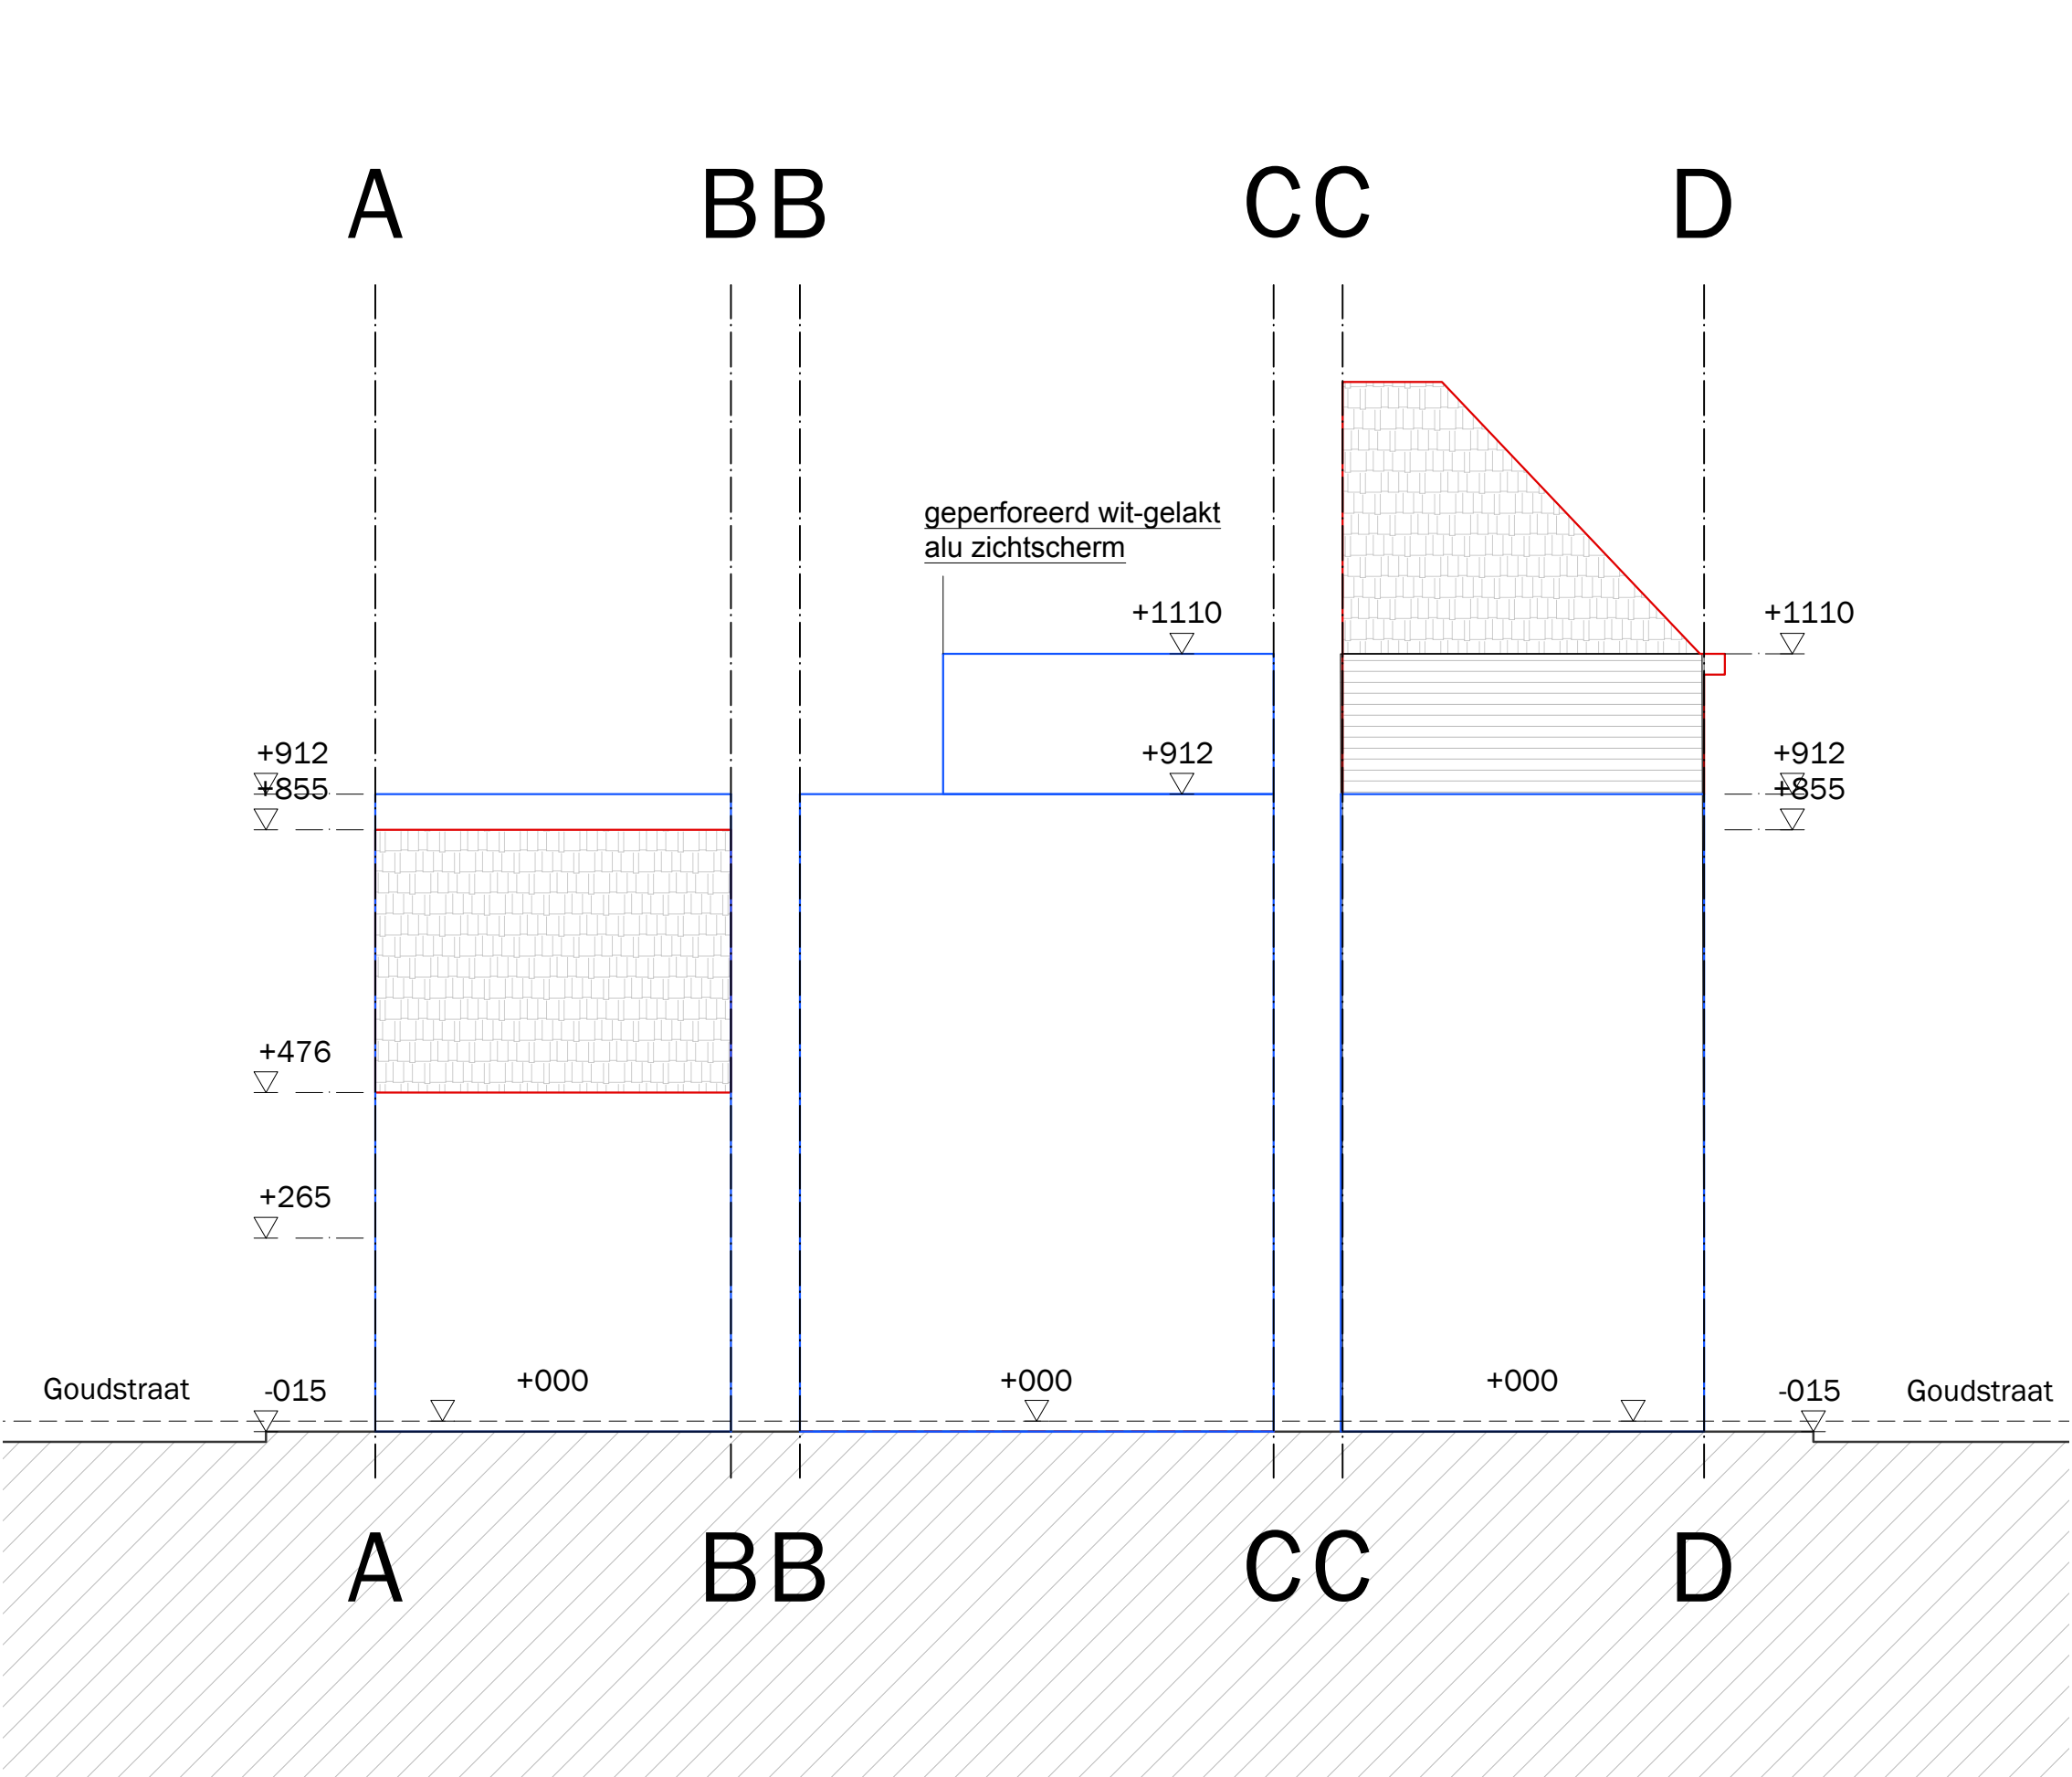

344

project

opdracht

locatie

opdrachtgever

architect

plannummer

plantitel

schaal

dossier

versie

datum

wijziging

GOUDSTRAAT

regularisatie van een stadswoning

Goudstraat 16, 9000 Gent
Afd. 2 - Sec. B - Nr 188

MAROLI PROJECTS BV
Statiestraat 59, 9870 Zulte
martinavandenheede@hotmail.be +32 9 388 78 88

**DELMULLE DELMULLE
ARCHITECTEN**
Kortrijkstraat 28, 9790 Petegem aan de Schelde
info@delmulledelmulle.be +32 55 30 26 70

3—13

TERREINPROFIEL
1:100

BOUWAANVRAAG
Nieuwe toestand

A

04.08.2025

regularisatie