



PLAN
schaal: 1/200

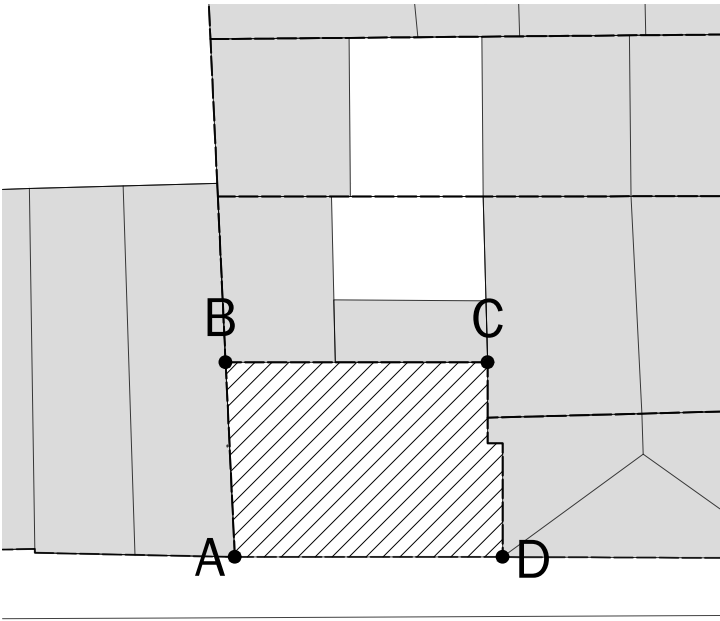

TERREINPROFIEL AANPALENDE CONSTRUCTIES
schaal: 1/100

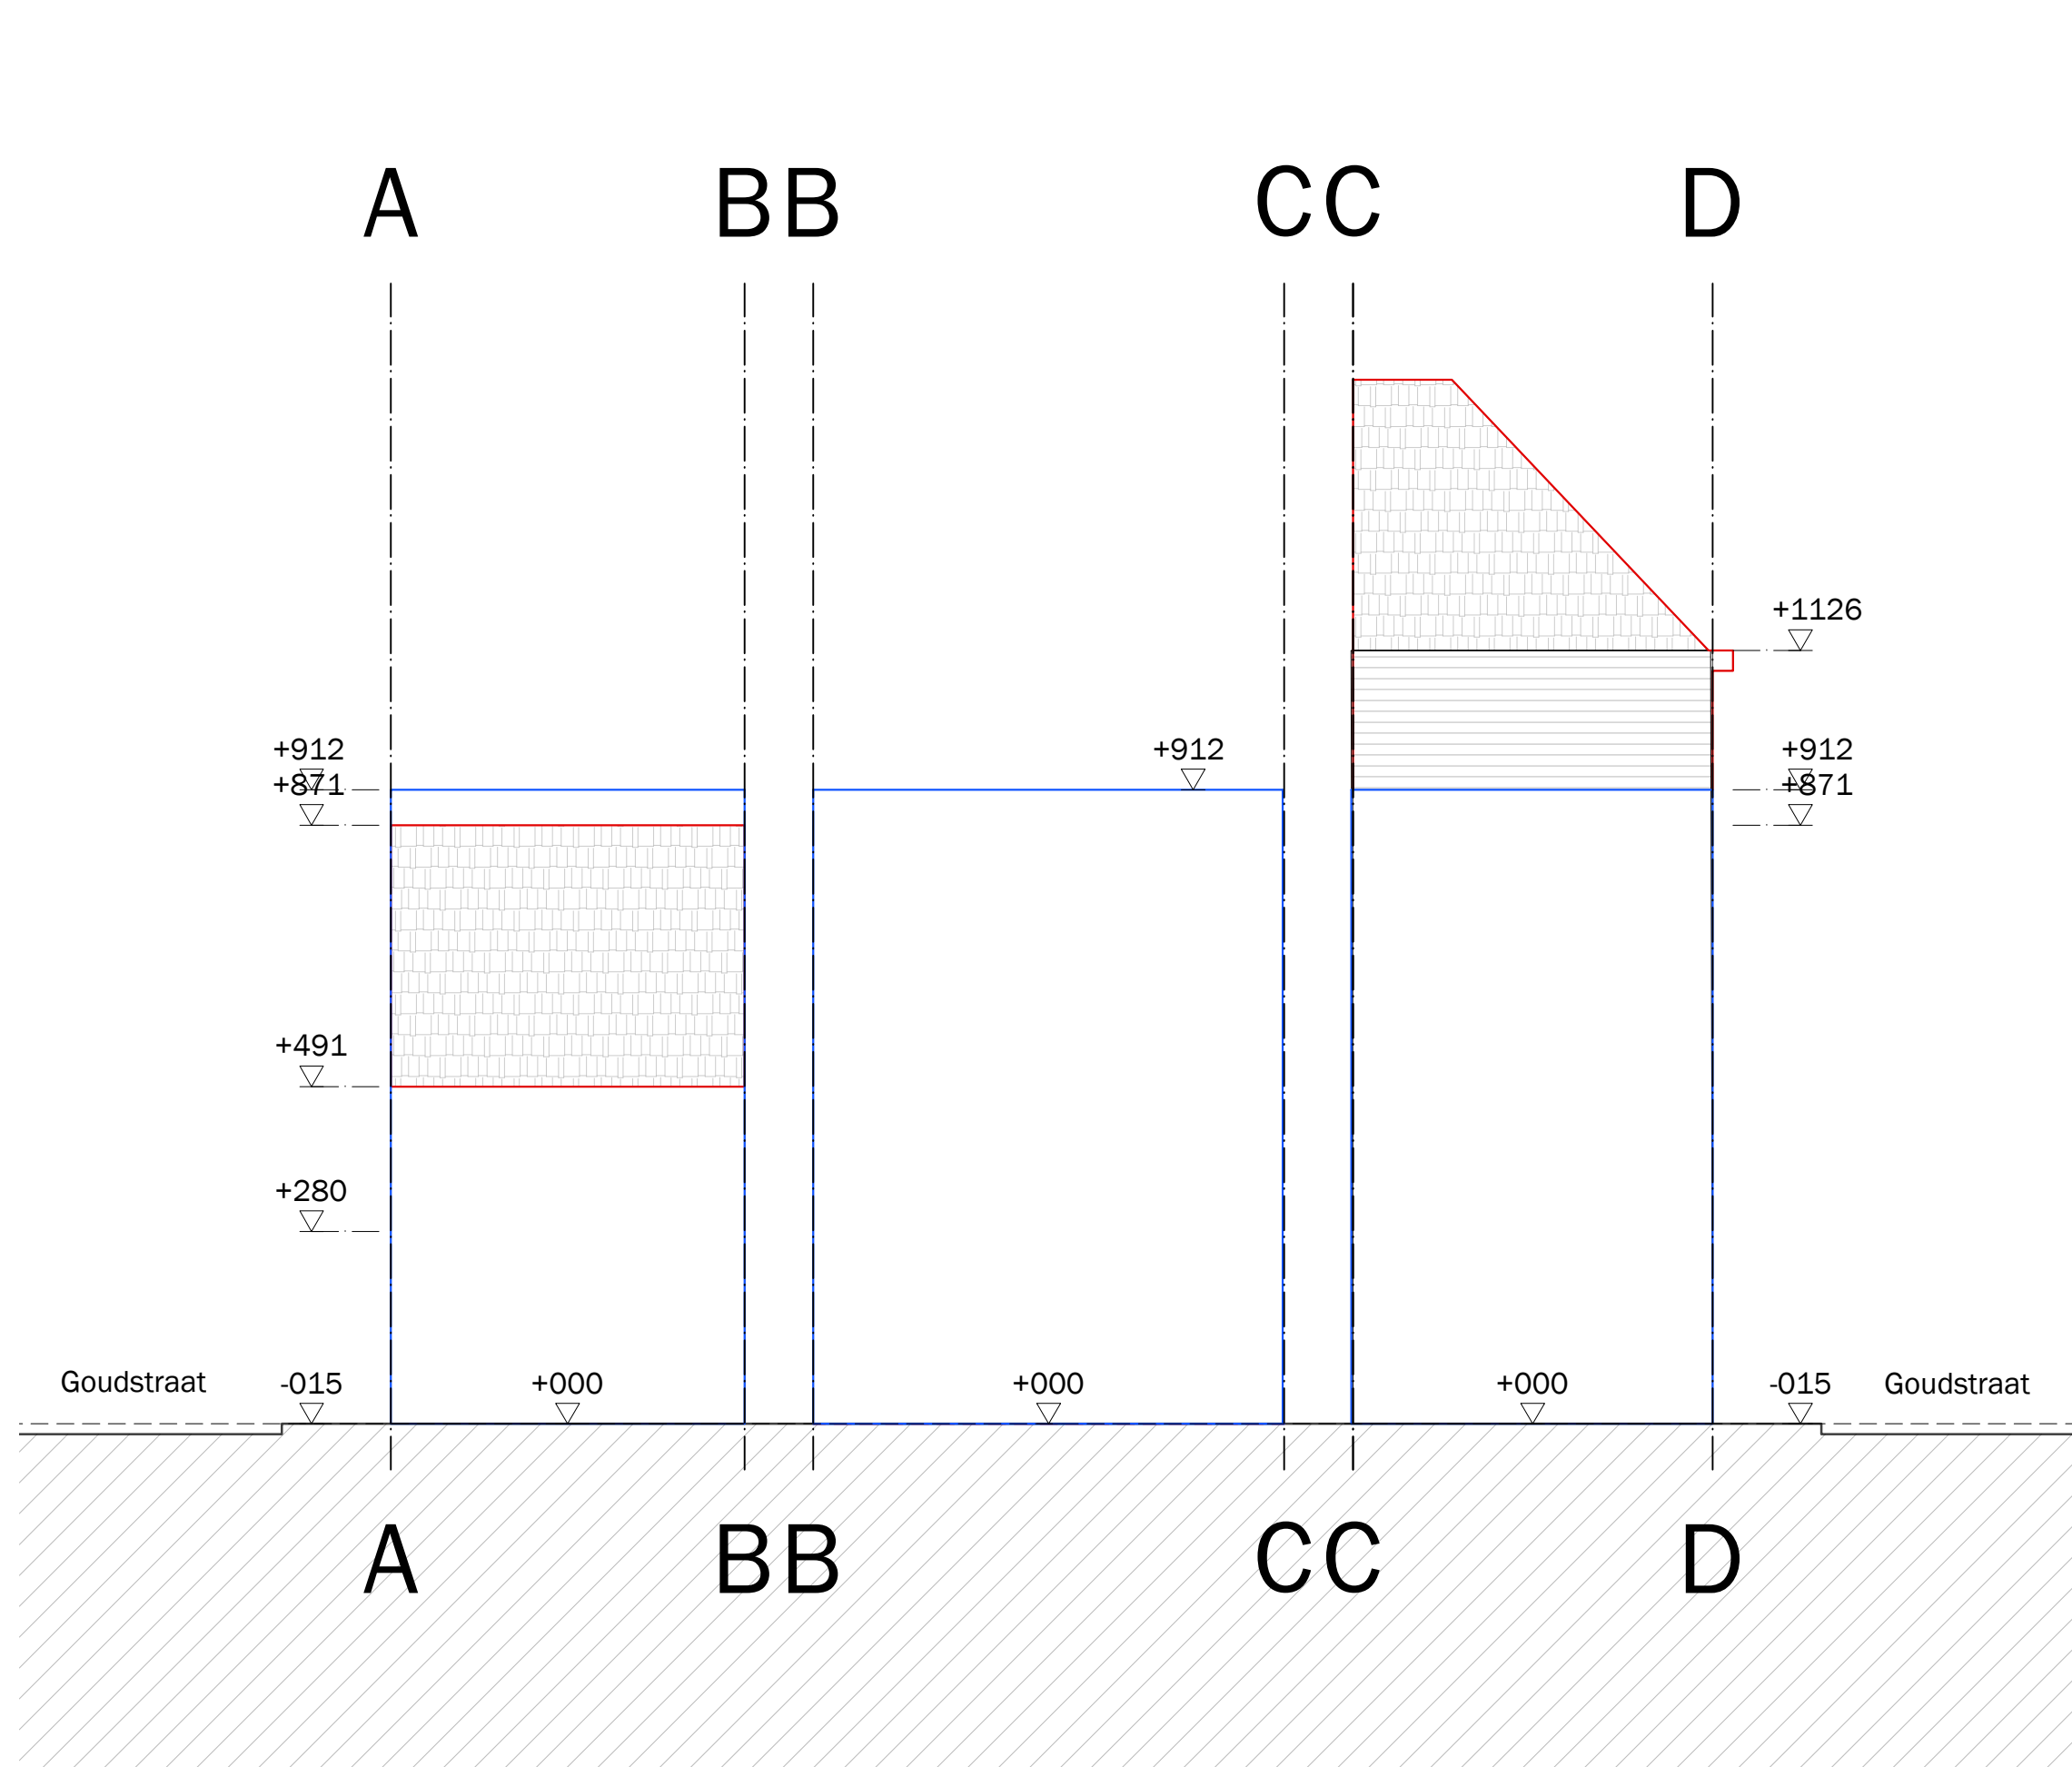

344
GOUDSTRAAT

project **GOUDSTRAAT**
opdracht regularisatie van een stadswoning

locatie Goudstraat 16, 9000 Gent
Afd. 2 - Sec. B - Nr 188

opdrachtgever **MAROLI PROJECTS BV**
 Statiestraat 59, 9870 Zulte
 martinavandenheede@hotmail.be +32 9 388 78 88

DELMULLE DELMULLE
ARCHITECTEN

Kortrijkstraat 28, 9790 Petegem aan de Schelde
info@delmulledelmulle.be +32 55 30 26 70

plannummer **3—13**

plantitel **TERREINPROFIEL**
 schaal **1:100**

dossier **BOUWAANVRAAG**
Vergunde toestand

versie	datum	wijziging
A	04.08.2025	regularisatie