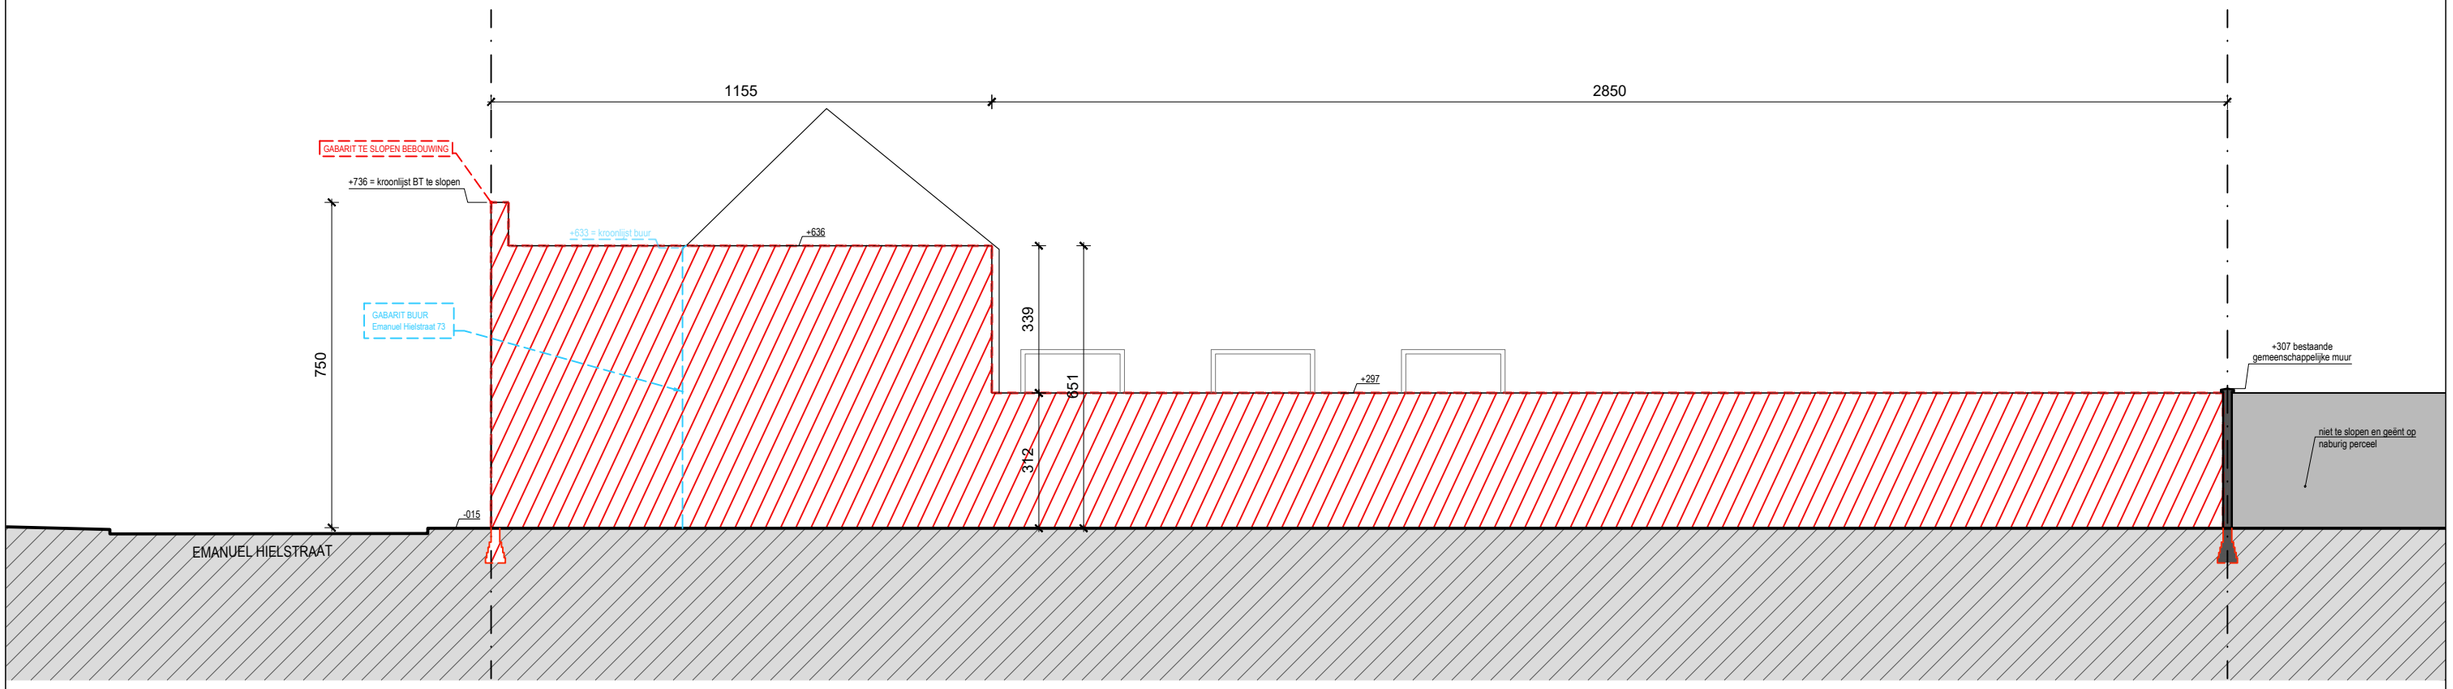

opmeting bestaande toestand opgemeten door een beëdigd landmeter, alle afmetingen worden ter plaatse gecontroleerd door de uitvoerende aannemers, alle stabiliteitsberekeningen worden uitgevoerd door een erkend ingenieur stabiliteit

SNEDE AA' = TERREINSNEDE AA'

BESTAANDE TOESTAND

dossier	bouwplaats	opdrachtgever		datum	schaal	architectenbureau
het bouwen van een meergezinswoning met atelier 2413 HIELSTRAAT	**Emanuel Hielstraat 75** 9050 Gentbrugge 21de afd, sectie A, 411a2 GENTBRUGGE	**dhr. Geert Aelbrecht** Emanuel Hielstraat 77-79 9050 Gentbrugge GACCO		10.07.2025	1:100	arch. **Koen Heijse**,ir. arch. **Roel Cocquyt** & arch. **Wannes Philips** Gustaaf Callierlaan 35 | 9000 Gent | T 09 233 18 22 architecten@caan.be | www.caan.be **CAAN**ARCHITECTEN