


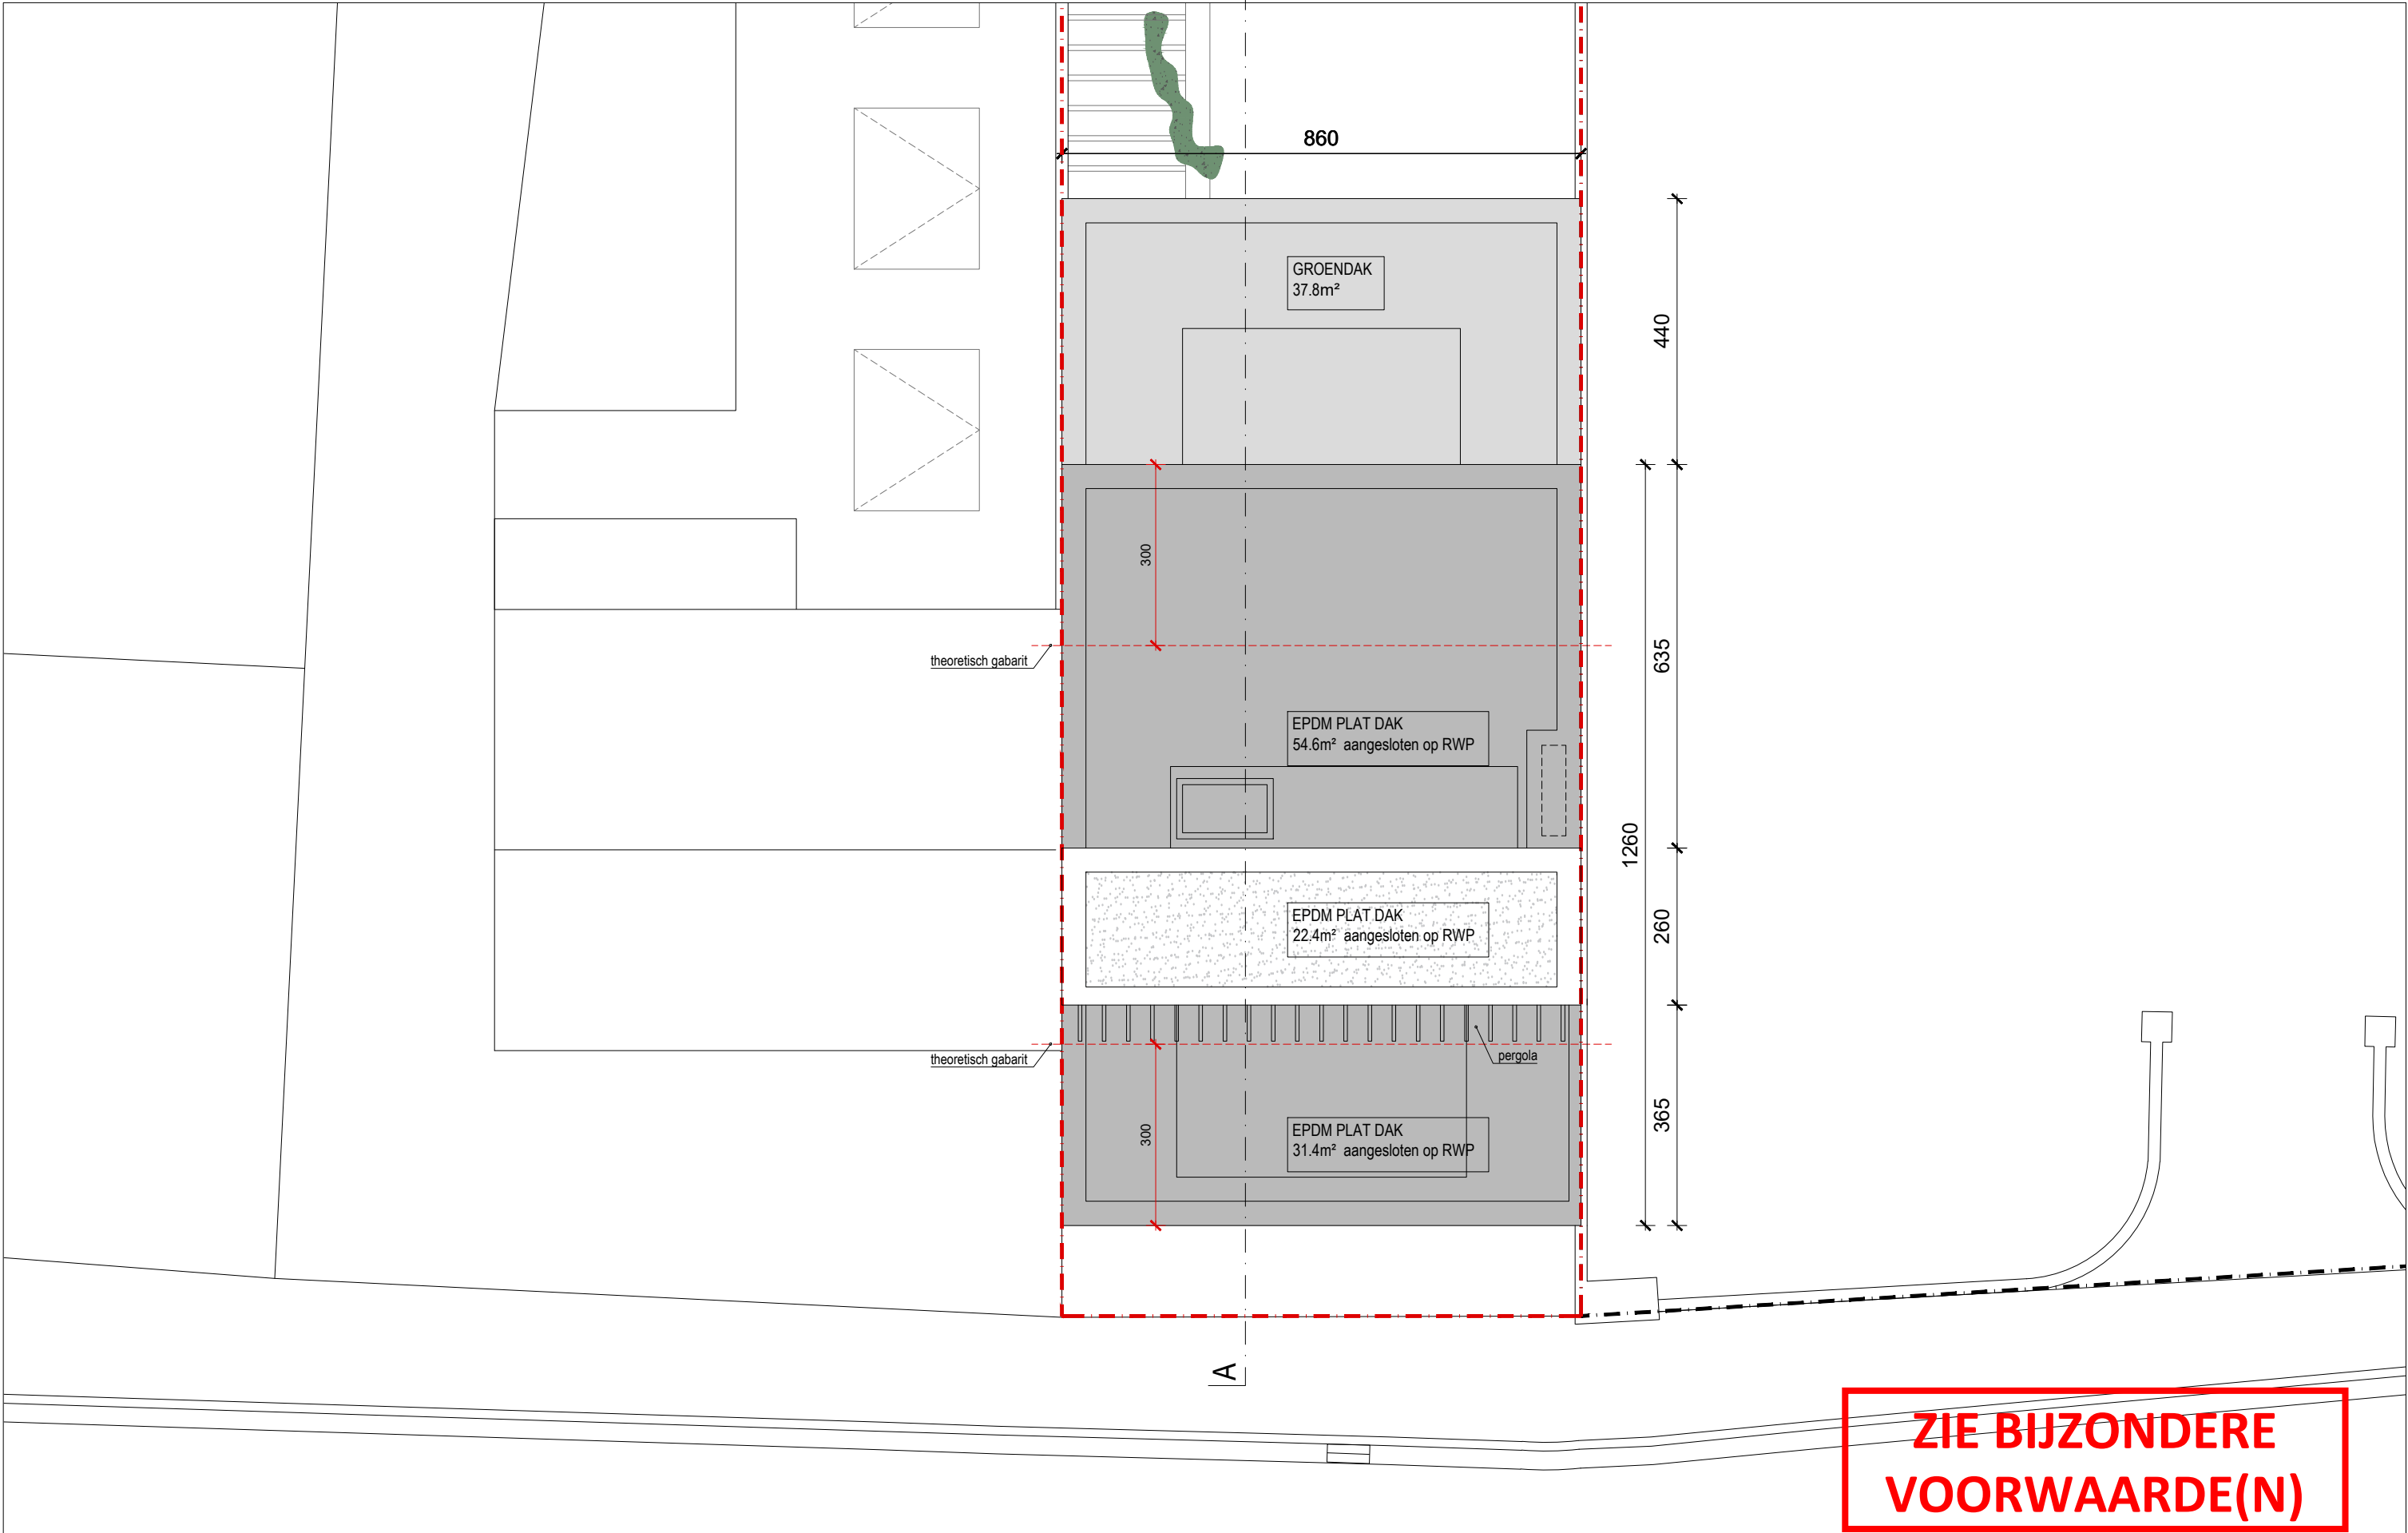

DAKVERDIEP MEERGEZINSWONING

dossier  
het bouwen van een  
meergezinswoning met atelier  
2413 HIELSTRAAT

bouwplaats  
Emanuel Hielstraat 75  
9050 Gentbrugge  
21de afd, sectie A, 411a2  
GENTBRUGGE

opdrachtgever  
dhr. Geert Aelbrecht  
Emanuel Hielstraat 77-79  
9050 Gentbrugge  
GACCO

oriëntatie  
N

datum  
10.07.2025

schaal  
1:100

architectenbureau  
arch. Koen Heijse, ir. arch. Roel Cocquyt & arch. Wannes Philips  
Gustaaf Callierlaan 35 | 9000 Gent | T 09 233 18 22  
architecten@caan.be | www.caan.be  
CAANARCHITECTEN

CAAN  
ARCHITECTEN

opmeting bestaande toestand opgemeten door een beëdigd landmeter, alle afmetingen worden ter plaatse gecontroleerd door de uitvoerende aannemers, alle stabiliteitsberekeningen worden uitgevoerd door een erkend ingenieur stabiliteit