


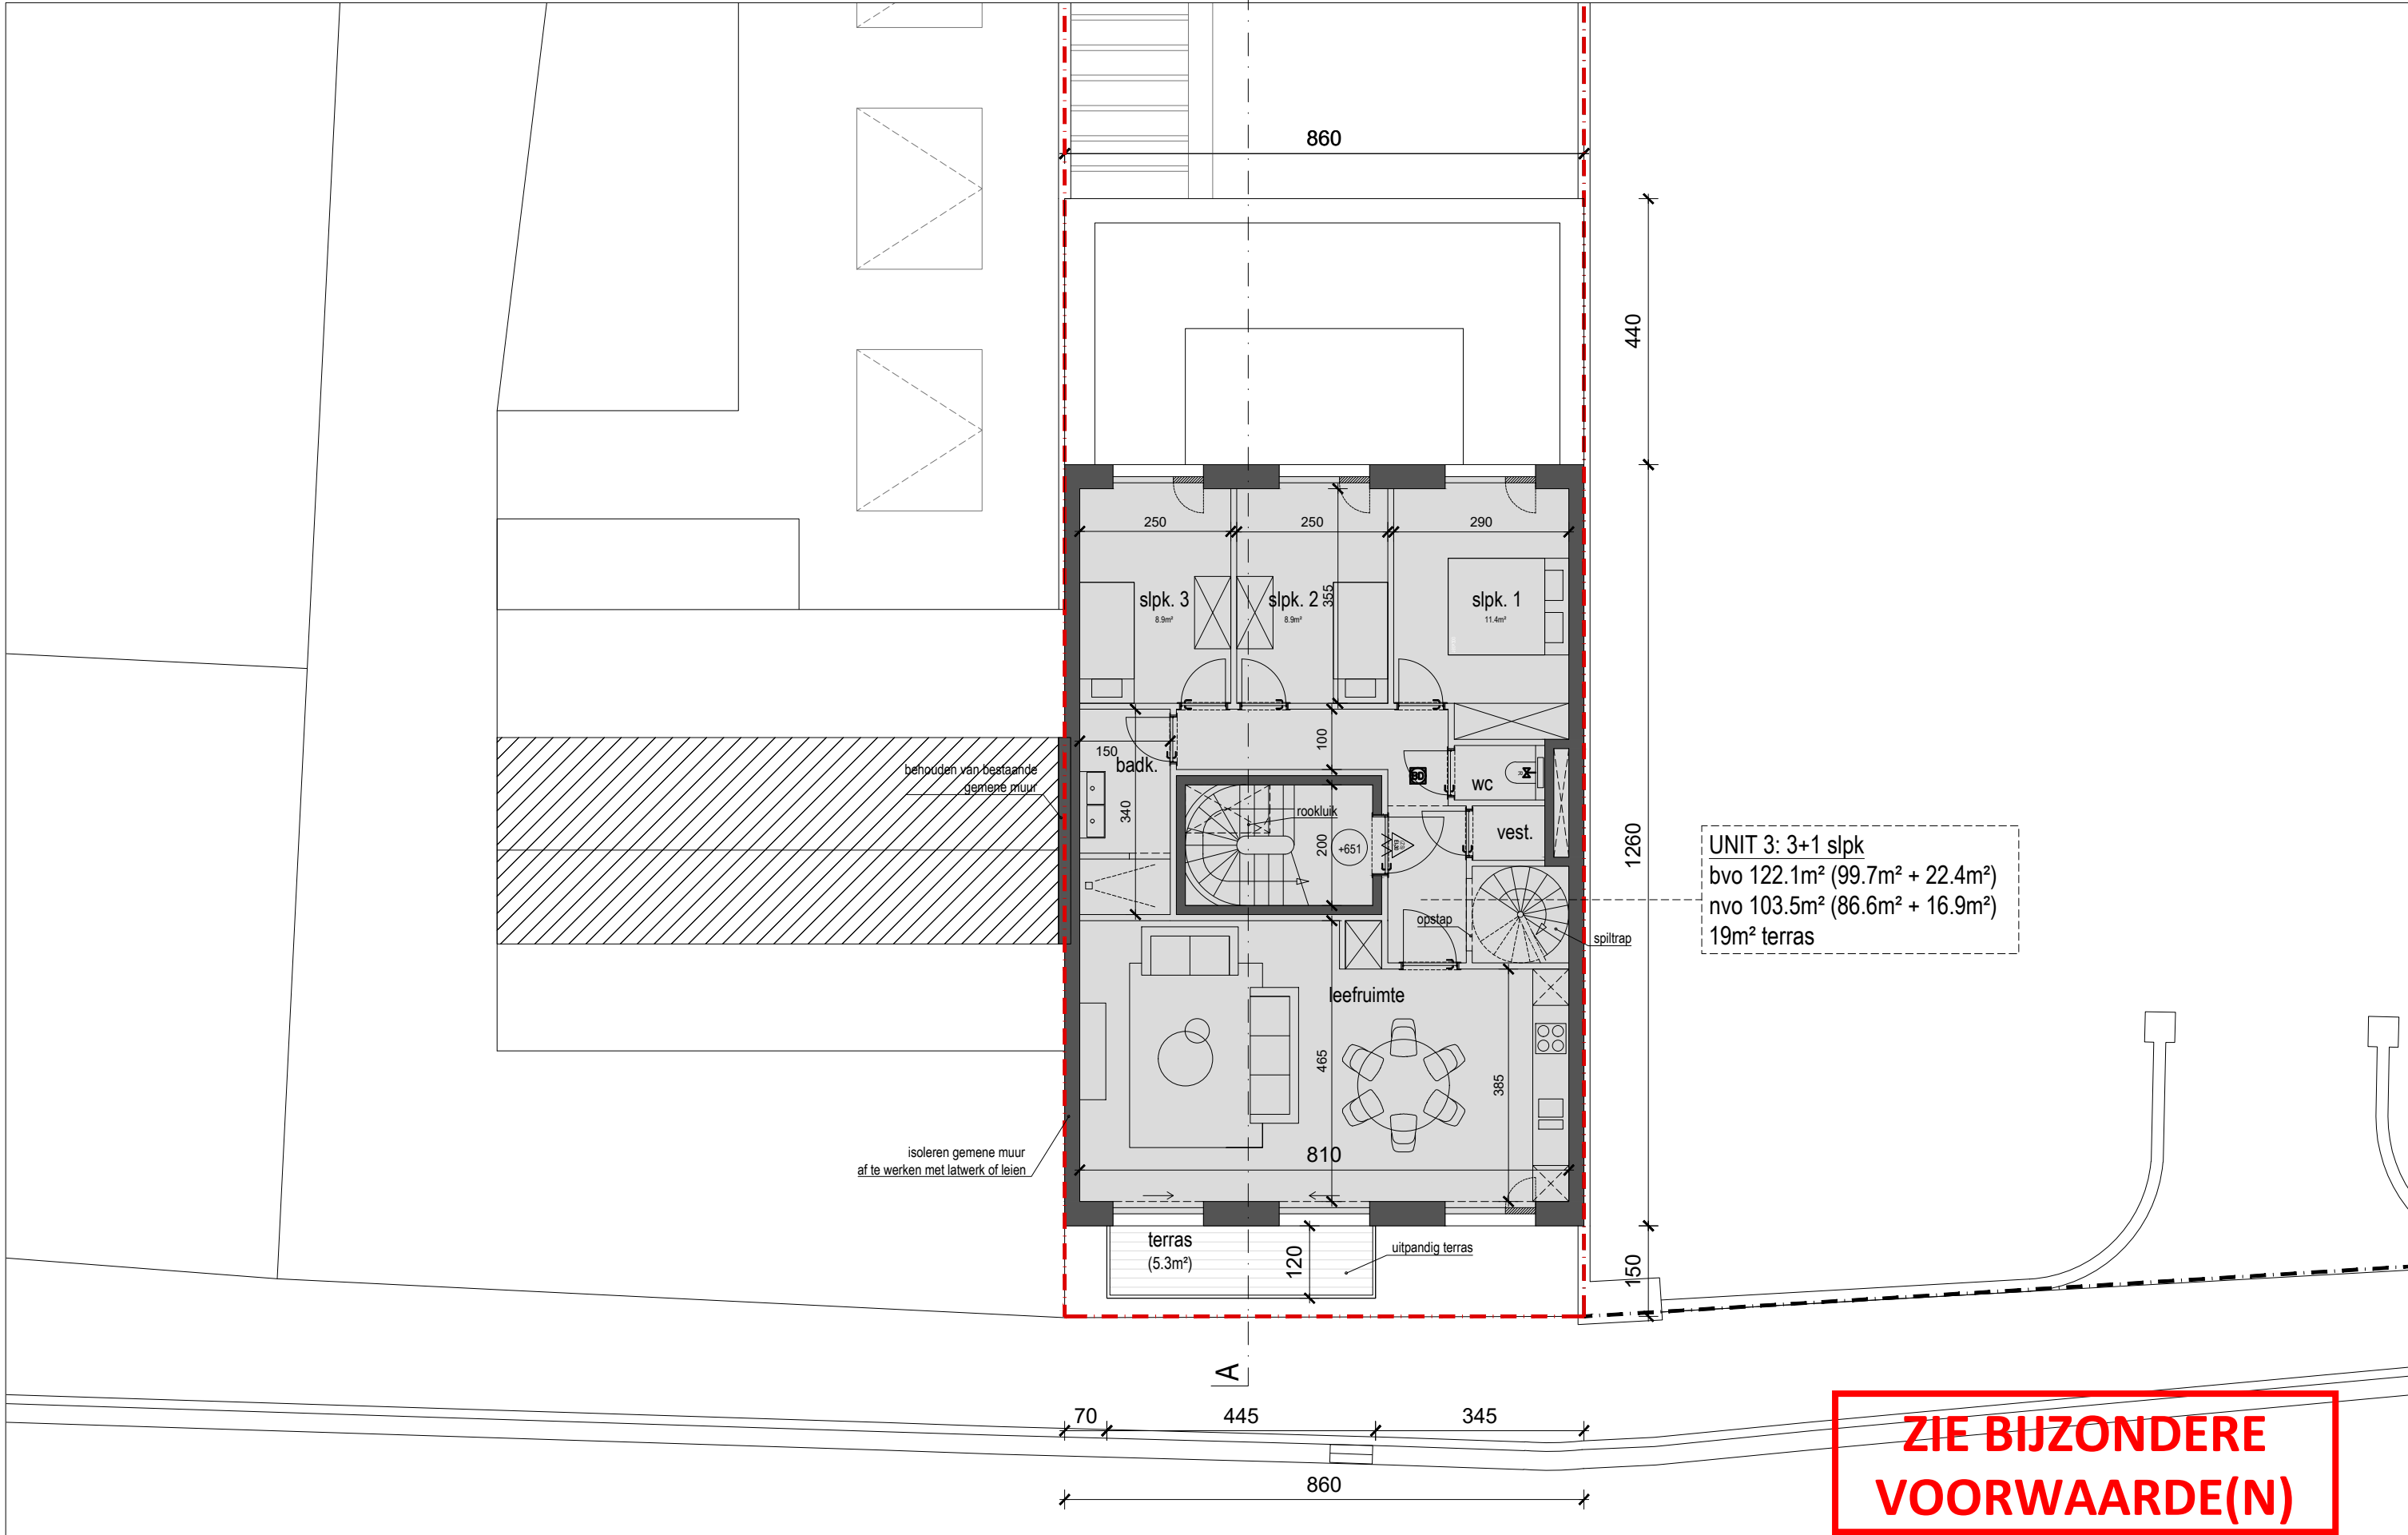

VERDIEPING +2 MEERGEZINSWONING

dossier
het bouwen van een
meergezinswoning met atelier
2413 HIELSTRAAT

bouwplaats
Emanuel Hielstraat 75
9050 Gentbrugge
21de afd, sectie A, 411a2
GENTBRUGGE

opdrachtgever
dhr. Geert Aelbrecht
Emanuel Hielstraat 77-79
9050 Gentbrugge
GACCO

oriëntatie
N

datum
10.07.2025

schaal
1:100

architectenbureau
arch. Koen Heijse, ir. arch. Roel Cocquyt & arch. Wannes Philips
Gustaaf Callierlaan 35 | 9000 Gent | T 09 233 18 22
architecten@caan.be | www.caan.be
CAANARCHITECTEN

CAAN
ARCHITECTEN

opmeting bestaande toestand opgemeten door een beëdigd landmeter, alle afmetingen worden ter plaatse gecontroleerd door de uitvoerende aannemers, alle stabiliteitsberekeningen worden uitgevoerd door een erkend ingenieur stabiliteit