


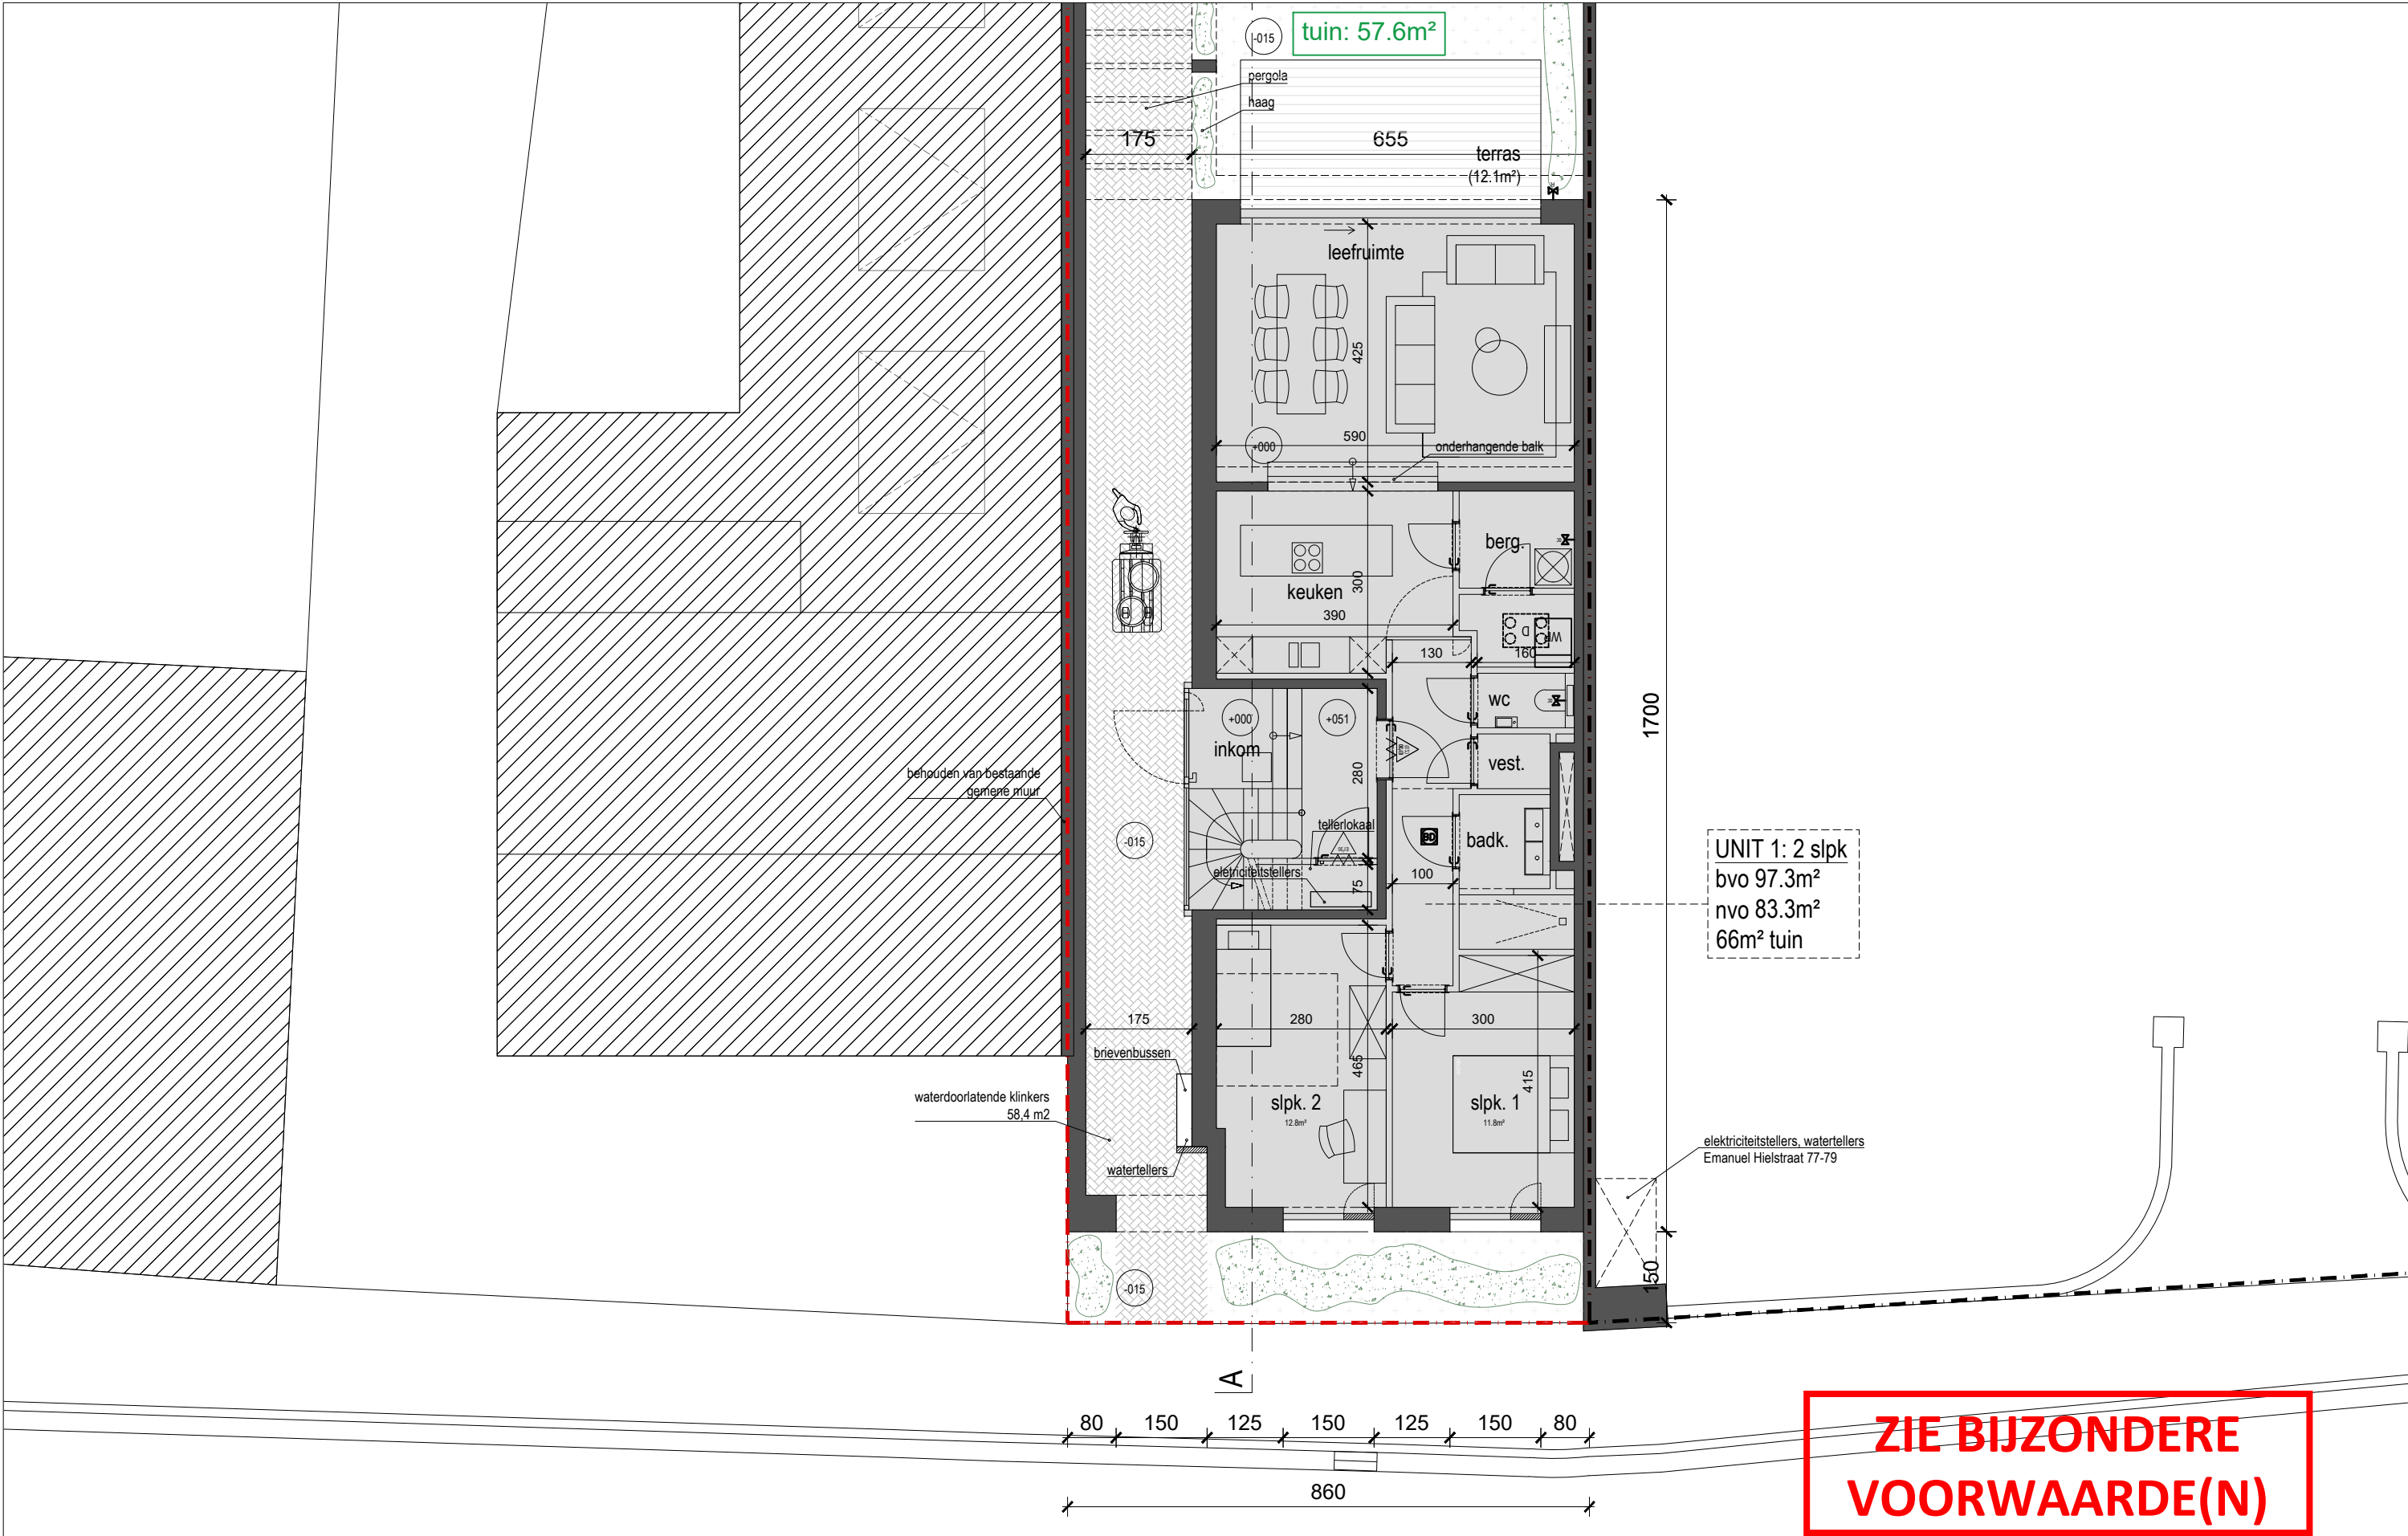

GELIJKVLOERS MEERGEZINSWONING

dossier
het bouwen van een
meergezinswoning met atelier
2413 HIELSTRAAT

bouwplaats
Emanuel Hielstraat 75
9050 Gentbrugge
21de afd, sectie A, 411a2
GENTBRUGGE

opdrachtgever
dhr. Geert Aelbrecht
Emanuel Hielstraat 77-79
9050 Gentbrugge
GACCO

oriëntatie

datum
10.07.2025

schaal
1:100

architectenbureau
arch. Koen Heijse, ir. arch. Roel Cocquyt & arch. Wannes Philips
Gustaaf Callierlaan 35 | 9000 Gent | T 09 233 18 22
architecten@caan.be | www.caan.be
CAANARCHITECTEN

CAAN
ARCHITECTEN

opmeting bestaande toestand opgemeten door een beëdigd landmeter, alle afmetingen worden ter plaatse gecontroleerd door de uitvoerende aannemers, alle stabiliteitsberekeningen worden uitgevoerd door een erkend ingenieur stabiliteit