


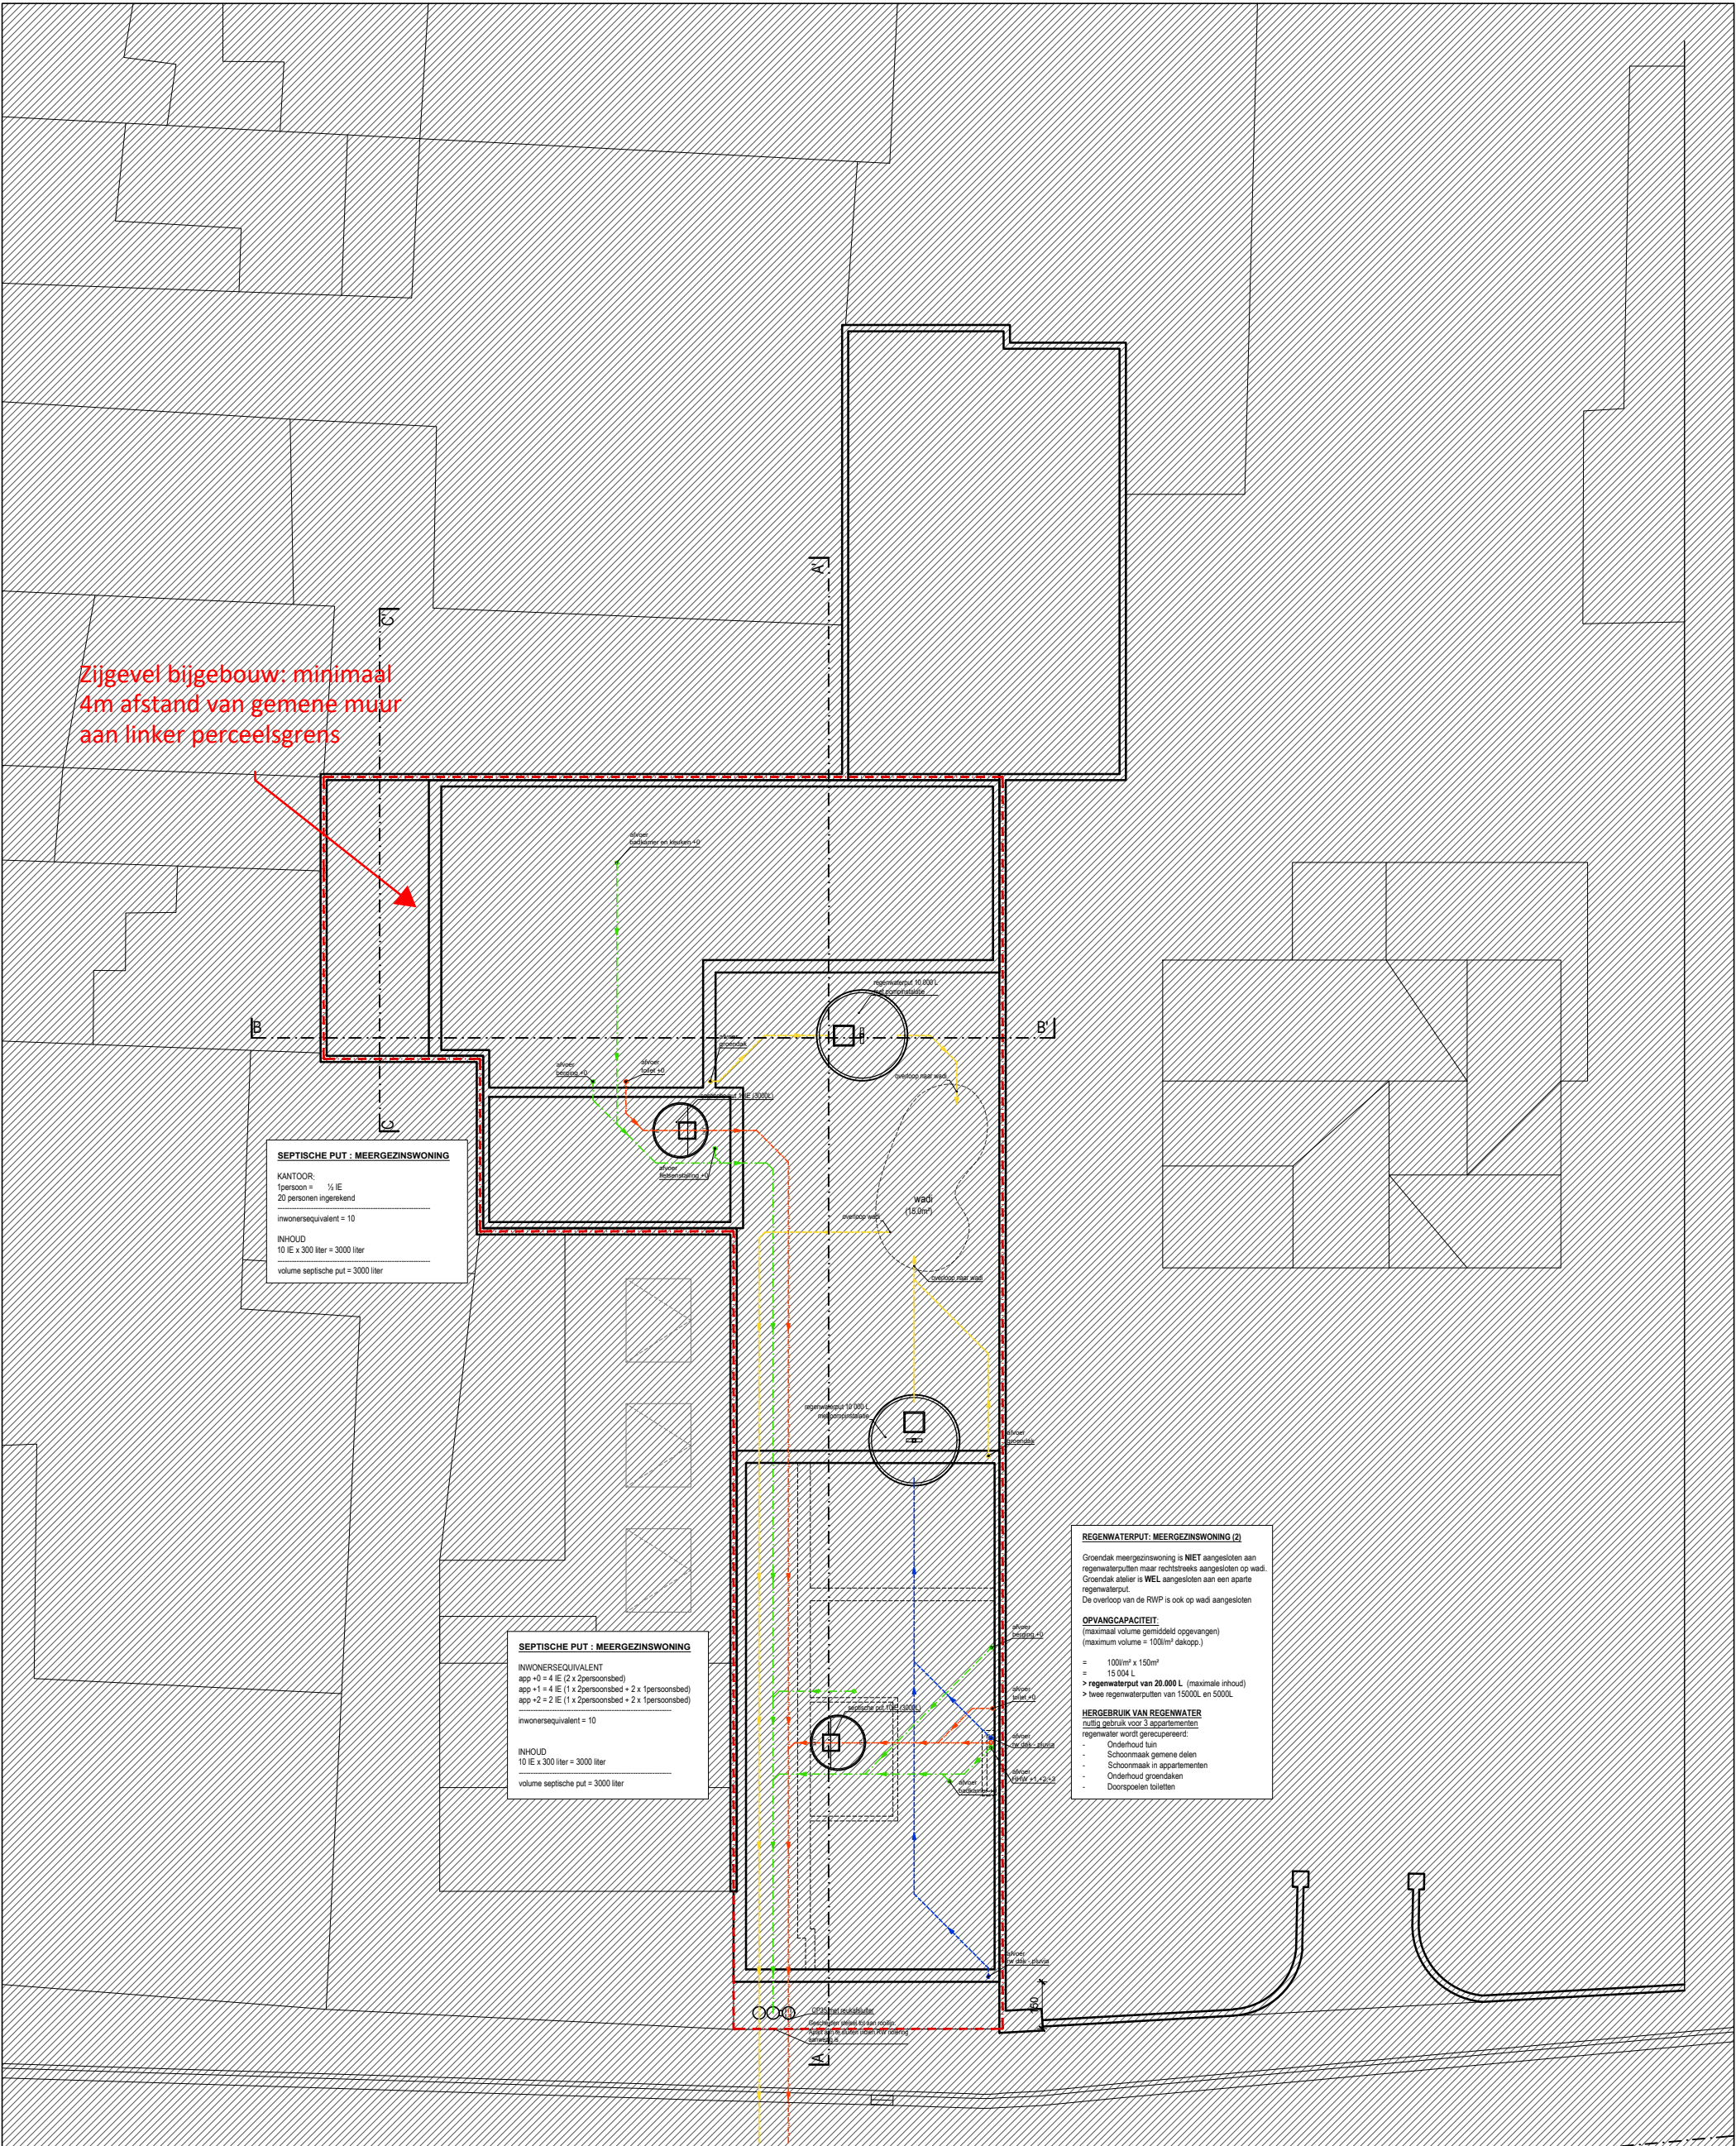

Zijgevel bijgebouw: minimaal 4m afstand van gemene muur aan linker perceelsgrens

**SEPTISCHE PUT - MEERGEZINSWONING**  
KANTOOR:  
1persoon = 1/2 IE  
20 personen ingerekend  
inwonersequivalent = 10  
INHOUD  
10 IE x 300 liter = 3000 liter  
volume septic put = 3000 liter

**SEPTISCHE PUT - MEERGEZINSWONING**  
INWONERSEQUIVALENT  
app +0 = 4 IE (2 x 2persoonsbed)  
app +1 = 4 IE (1 x 2persoonsbed + 2 x 1persoonsbed)  
app +2 = 2 IE (1 x 2persoonsbed + 2 x 1persoonsbed)  
inwonersequivalent = 10  
INHOUD  
10 IE x 300 liter = 3000 liter  
volume septic put = 3000 liter

**REGENWATERPUT - MEERGEZINSWONING (2)**  
Groendak meergezinswoning is NIET aangesloten aan regenwaterputten maar rechtstreeks aangesloten op wad.  
Groendak atelier is WEL aangesloten aan een aparte regenwaterput.  
De overloop van de RWP is ook op wad aangesloten  
**OPVANGCAPACITEIT:**  
(maximaal volume gemiddeld opvangen)  
(maximum volume = 100l/m² dakopp.)  
= 100l/m² x 150m²  
= 15 000 L  
> regenwaterput van 20.000 L (maximale inhoud)  
> twee regenwaterputten van 15000L en 5000L  
**HERGEBRUIK VAN REGENWATER**  
nuttig gebruik voor 3 appartementen  
regenwater wordt gerecupereerd:  
- Onderhoud tuin  
- Schoonmaak gemeene delen  
- Schoonmaak in appartementen  
- Onderhoud groendaken  
- Doorspoelen toiletten

Emanuel Hielstraat  
gemeenteweg, geasvalteerd + klinkers

ZIE BIJZONDERE  
VOORWAARDE(N)

RIOLERINGSPLAN