


- MATERIALEN
- 1. gevelsteen - betonsteen, kleur: natuur grijs
 - 2. sokkel - plankenbekist zichtbeton, kleur: natuurgrijs
 - 3. deksteen - beton, kleur: natuurgrijs
 - 4. aluminium buitenschrijnwerk met klare beglazing, kleur: zwart
 - 5. aluminium buitenschrijnwerk met colorbel beglazing, kleur: zwart
 - 6. aluminium pivoterende deur met klare beglazing, kleur: zwart
 - 7. aluminium schuifraam met klare beglazing, kleur: zwart
 - 8. aluminium opengaand paneel of deur, kleur: zwart
 - 9. aluminium afwerkingsplaat, kleur: zwart
 - 10. houten latwerk op epdm, kleur: zwart OF leien, kleur: natuurgrijs
 - 11. houten beplanking, kleur: zwart
 - 12. stalen balustrade, kleur: zwart
 - 13. bestaande gemeenschappelijke tuinmuur - baksteen, kleur: rood bruin

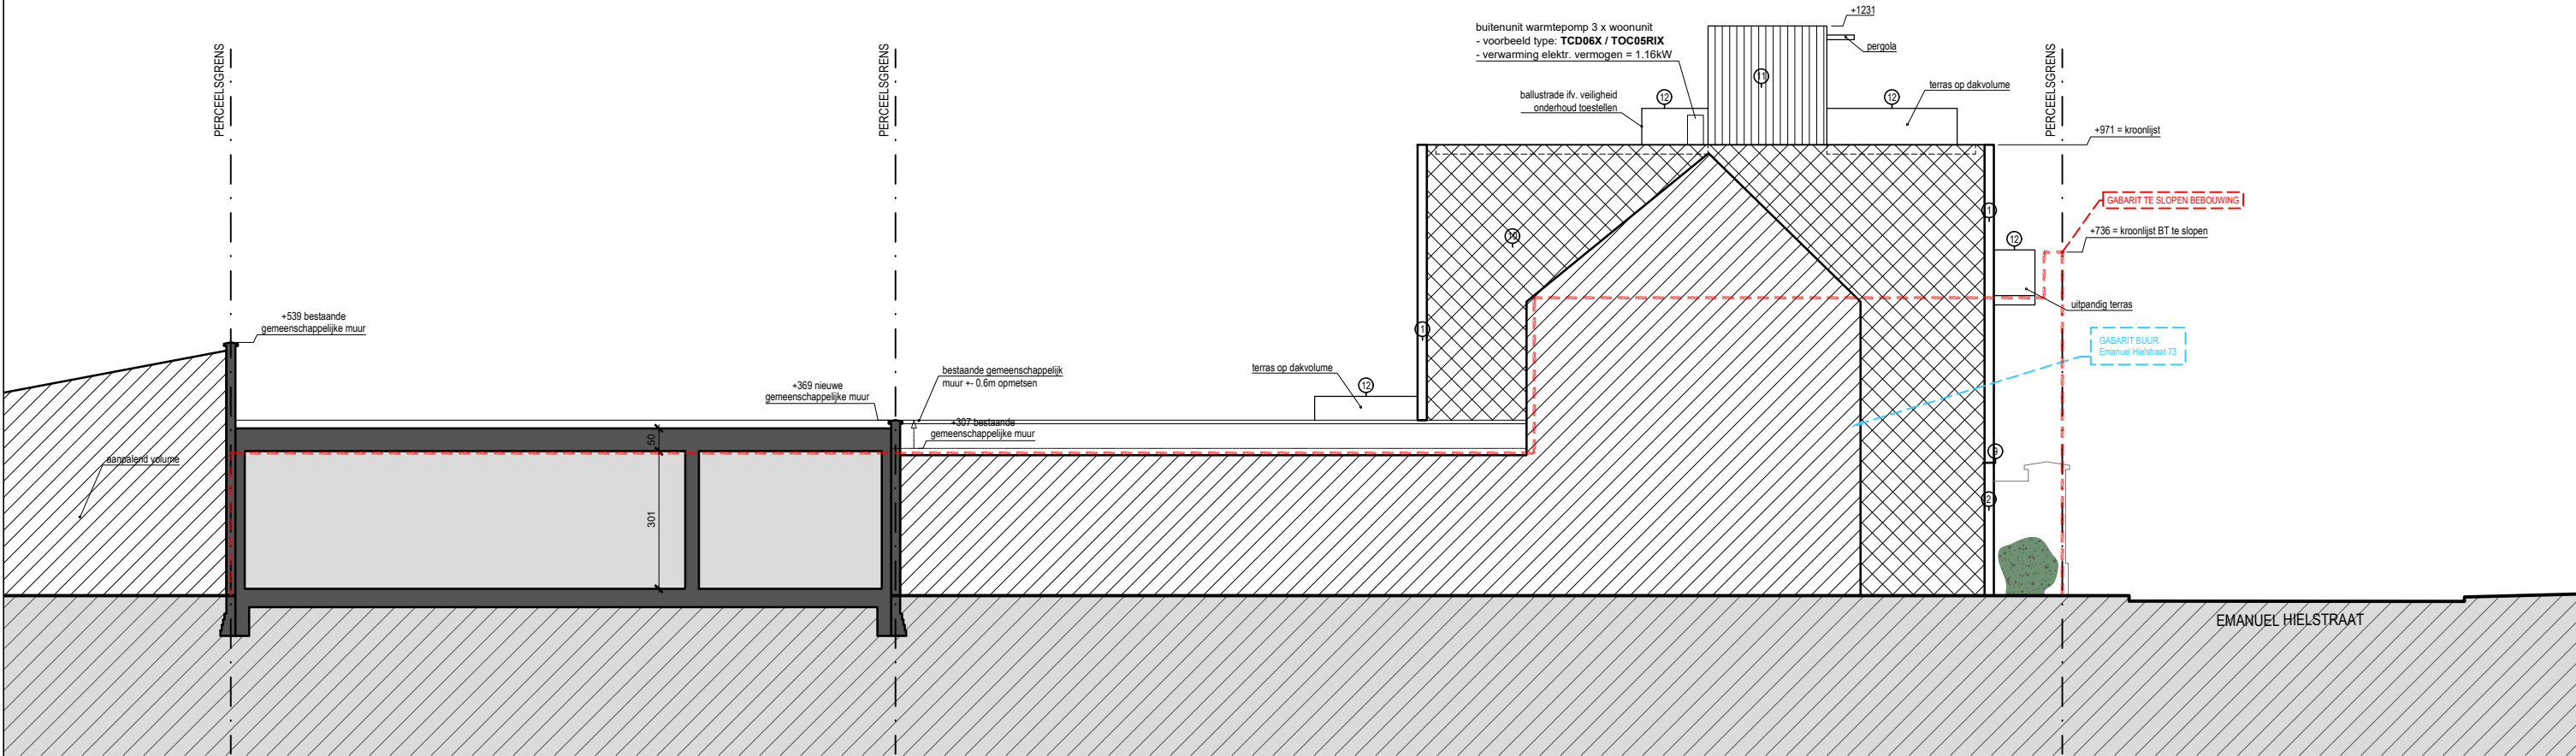

ZIE BIJZONDERE
VOORWAARDE(N)

opmeting bestaande toestand opgemeten door een beëdigd landmeter, alle afmetingen worden ter plaatse gecontroleerd door de uitvoerende aannemers, alle stabiliteitsberekeningen worden uitgevoerd door een erkend ingenieur stabiliteit

ZIJGEVEL LINKS
NIEUWE TOESTAND

dossier	het bouwen van een meergezinswoning met atelier	bouwplaats	Emanuel Hielstraat 75 9050 Gentbrugge 21de afd, sectie A, 411a2	opdrachtgever	dh. Geert Aelbrecht Emanuel Hielstraat 77-79 9050 Gentbrugge	datum	10.07.2025	schaal	1:100	architectenbureau	arch. Koen Heijse, ir. arch. Roel Cocquyt & arch. Wannes Philips Gustaaf Callierlaan 35 9000 Gent T 09 233 18 22 architecten@caan.be www.caan.be	CAAN ARCHITECTEN
	2413 HIELSTRAAT		GENTBRUGGE		GACCO						CAANARCHITECTEN	