


## MATERIALEN

1. gevelsteen - betonsteen, kleur: natuur grijs
2. sokkel - plankenbekt zichtbeton, kleur: natuurgrijs
3. deksteen - beton, kleur: natuurgrijs
4. aluminium buitenschrijnwerk met klare beglazing, kleur: zwart
5. aluminium buitenschrijnwerk met colorbel beglazing, kleur: zwart
6. aluminium pivoterende deur met klare beglazing, kleur: zwart
7. aluminium schuifraam met klare beglazing, kleur: zwart
8. aluminium opengaand paneel of deur, kleur: zwart
9. aluminium afweringsplaat, kleur: zwart
10. houten latwerk op epdm, kleur: zwart OF leien, kleur: natuurgrijs
11. houten beplanking, kleur: zwart
12. stalen balustrade, kleur: zwart
13. bestaande gemeenschappelijke tuinmuur - baksteen, kleur: rood bruin

1. gevelsteen - betonsteen, kleur: natuur grijs
2. sokkel - plankenbekist zichtbeton, kleur: natuurgrijs
3. deksteen - beton, kleur: natuurgrijs
4. aluminium buitenschrijfwerk met klare beglazing, kleur: zwart
5. aluminium buitenschrijfwerk met colorol beglazing, kleur: zwart
6. aluminium pivoterende deur met klare beglazing, kleur: zwart
7. aluminium schuifraam met klare beglazing, kleur: zwart
8. aluminium opengaand paneel of deur, kleur: zwart
9. aluminium afwerkingsplaat, kleur: zwart
10. houten latwerk op epdm, kleur: zwart OF leien, kleur: natuurgrijs
11. houten beplanking, kleur: zwart
12. stalen balustrade, kleur: zwart
13. bestaande gemeenschappelijke tuinmuur - baksteen, kleur: rood bruin

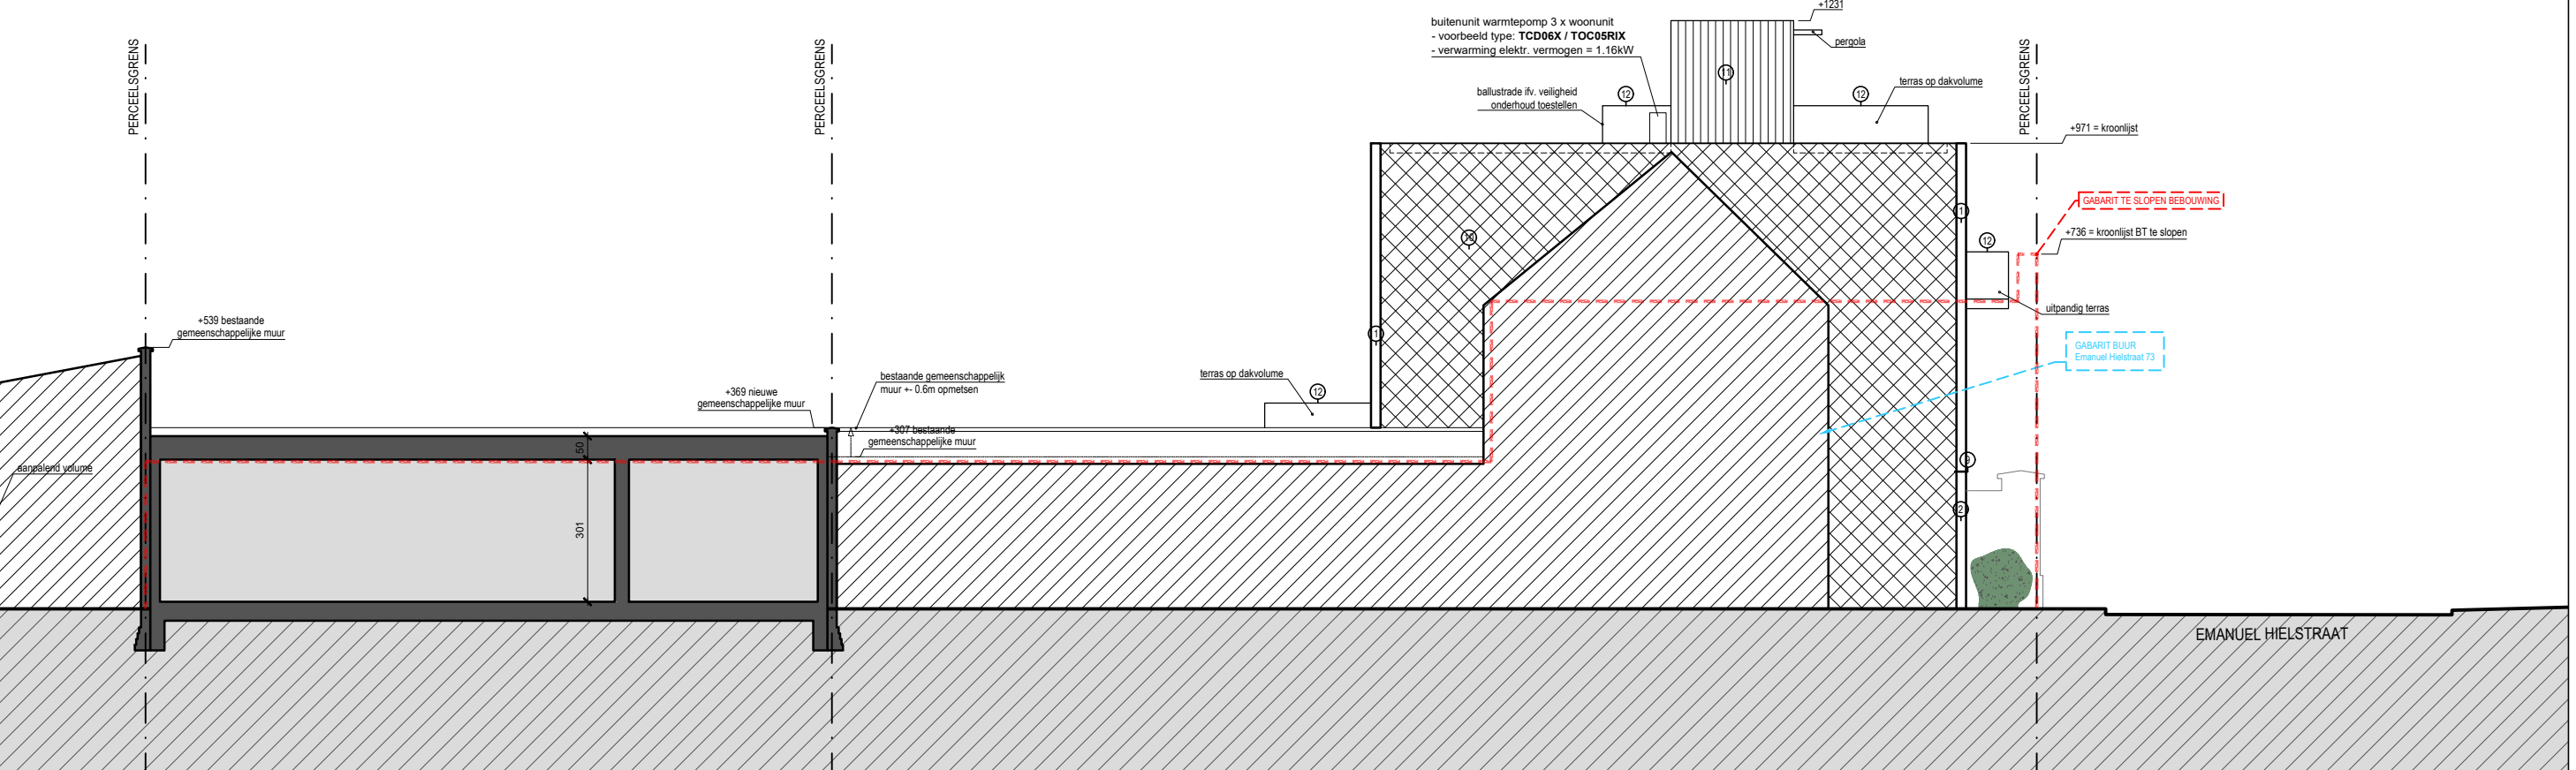

opmeting bestaande toestand opgemeten door een beëdigd landmeter, alle afmetingen worden ter plaatse gecontroleerd door de uitvoerende aannemers, alle stabiliteitsberekeningen worden uitgevoerd door een erkend ingenieur stabiliteit

# ZIJGEVEL LINKS

## NIEUWE TOESTAND

dossier **het bouwen van een  
meergezinswoning met atelier**

**2413 HIELSTRAAT**

**Emanuel Hielstraat 75**  
9050 Gentbrugge  
21de afd, sectie A, 411a2  
**GENTBRUGGE**

opdrachtgever

**dh. Geert Aelbrecht**  
Emanuel Hielstraat 77-79  
9050 Gentbrugge

**GACCO**

|  |            |
|--|------------|
|  | datum      |
|  | 10.07.2025 |

1:100

arch. **Roel Cocquyt & arch. Wannes Philips**  
 Gustaaf Callierlaan 35 | 9000 Gent | T 09 233 18 22  
 architecten@caan.be | www.caan.be

**CAAN**ARCHITECTEN

CAAN