


BESTAANDE TOESTAND VOORGEVEL VA2

Wittekinstraat 18

7/3/2025

8000 Gent

Sabrina Bettens

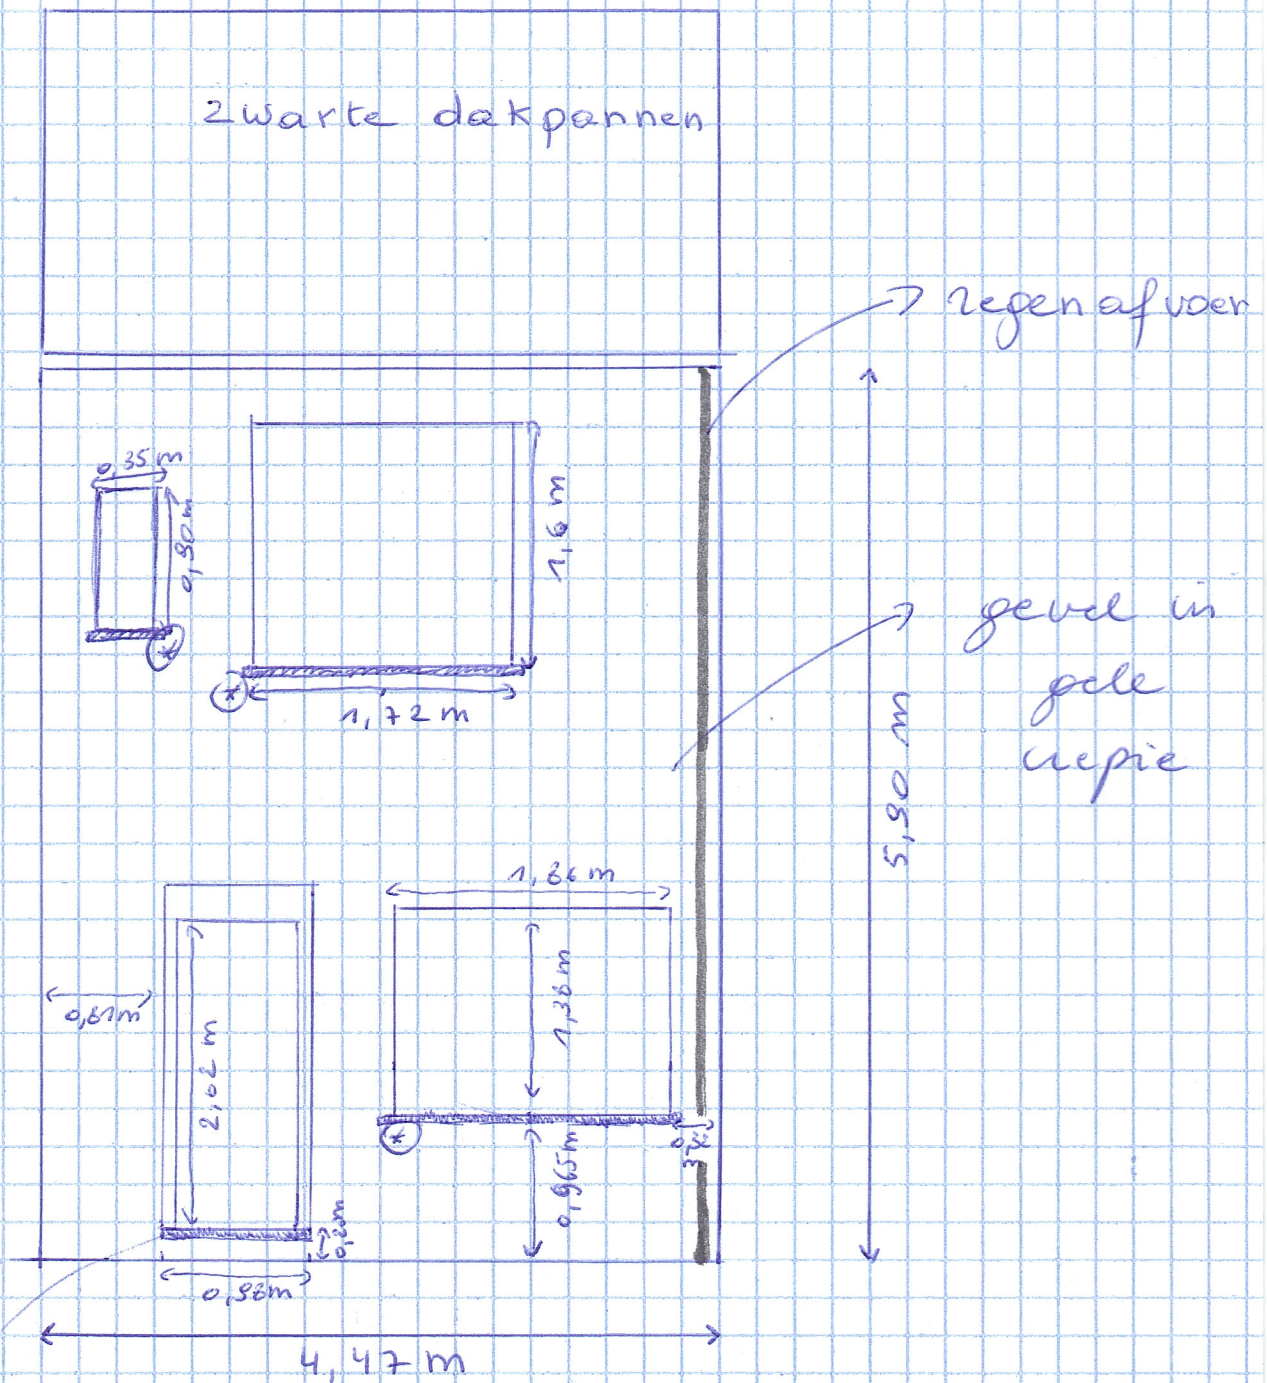

(*) arduinen dorpel

Schaal: 1/50
(1 peen bleek-ik)


NIEUWE TOESTAND VOORGEVEL VA2

Wittelinkstraat 19

9000 Gent

Sabrina Bettens

**ZIE BIJZONDERE
VOORWAARDE(N)**

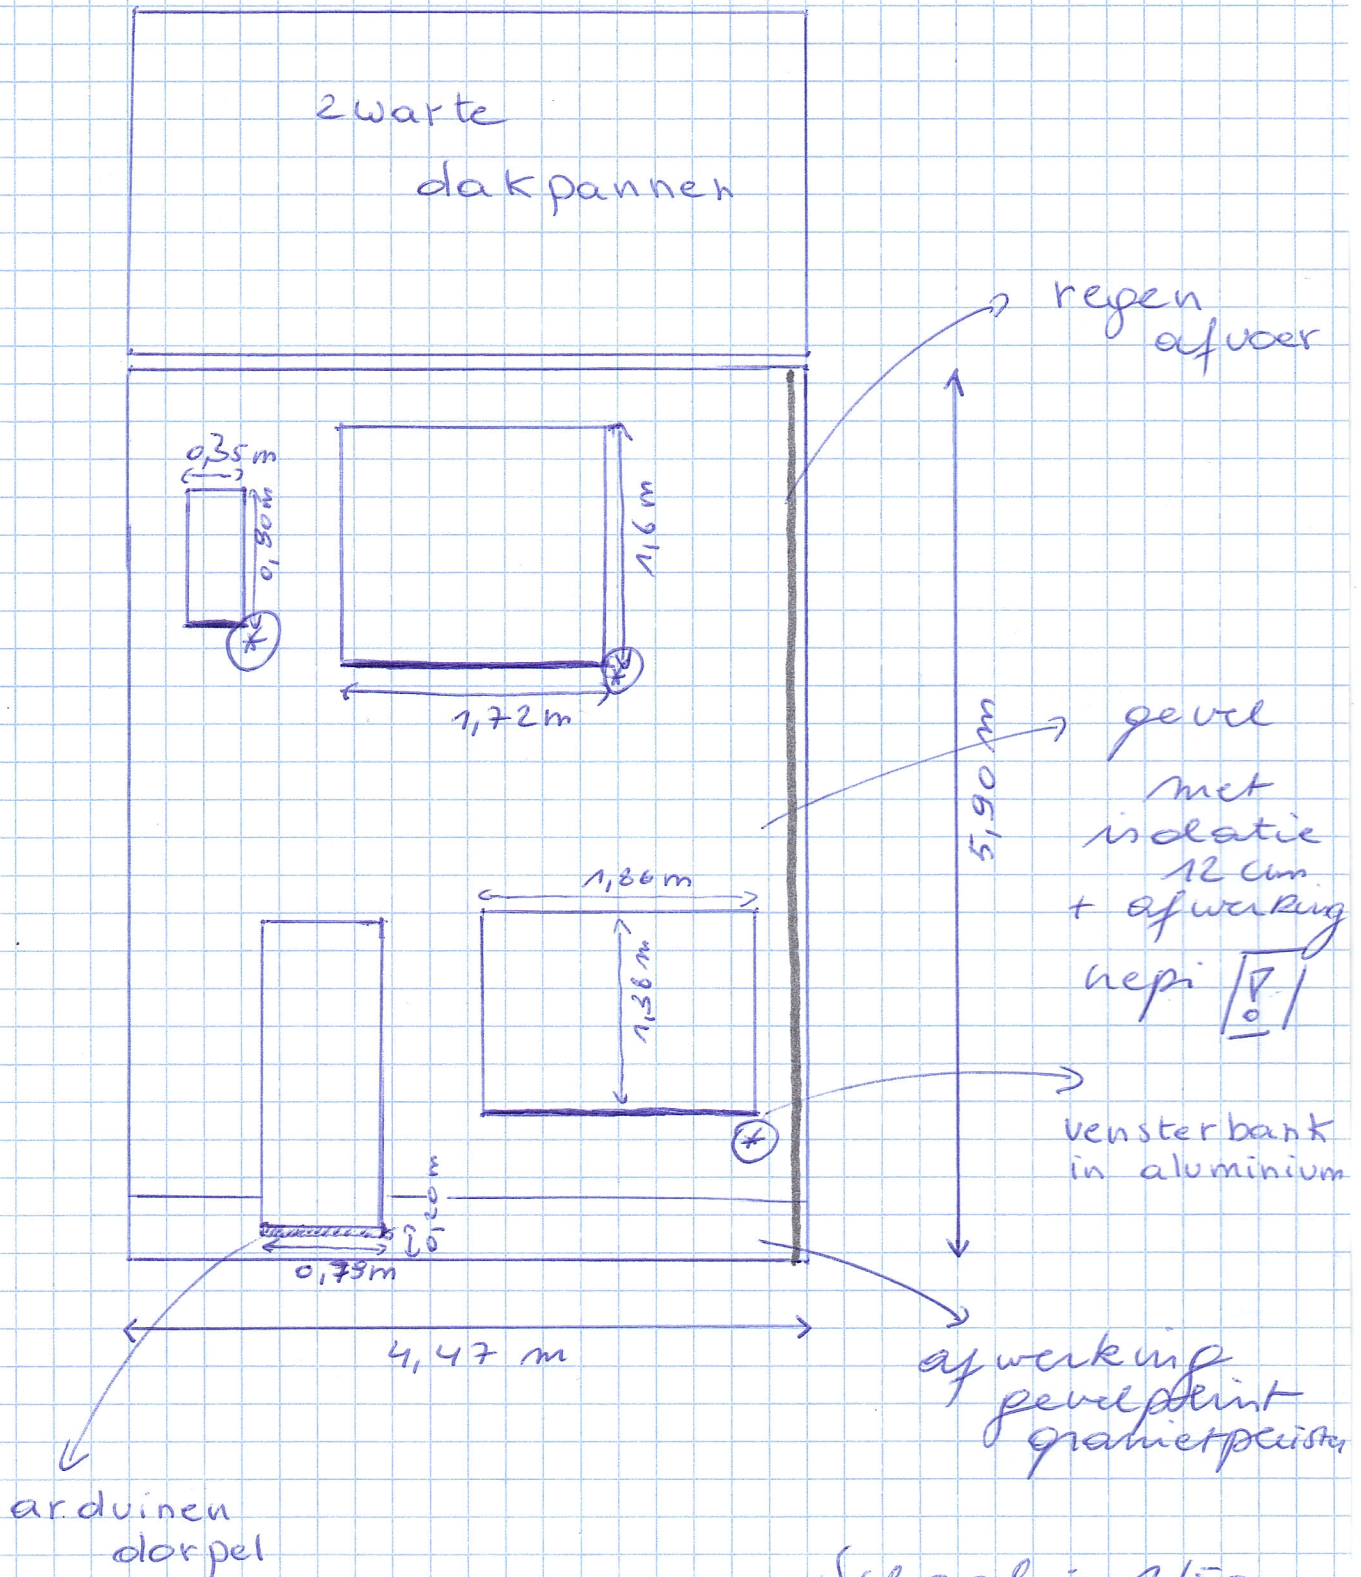

Schaal: 1/50

kleur nog niet definitief zeker:

DWARS DOORSNEDE VOORGEVEL
NIEUWE + BESTAANDE TOESTAND


Witthelinkstraat 18

9000 Gent

Sabrina Bettens

**ZIE BIJZONDERE
VOORWAARDE(N)**

! foto toelichting

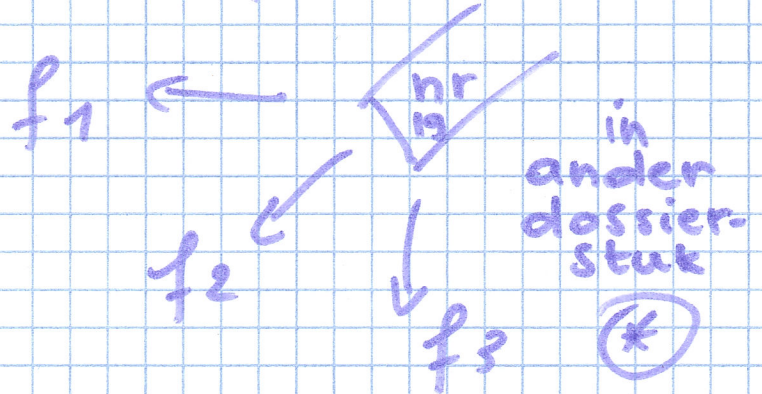

! opmerking:
werken voorzien
voor heraanleg
volledige plein
→ woon/erf
groen

(*) mijn excuses!!! ik kreeg
dit niet geregeld in pdf
hopelijk aanvaarden
jullie alsnog mijn
creatieve oplossing /
print screen

150 m
stoep



138 cm stoep

- 12 cm → nieuwe isolatie +
crepieafwerking
boven op oude afwerking