



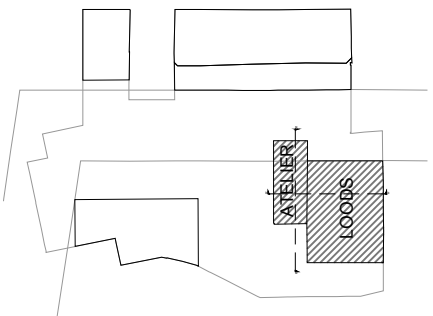

**ZIE BIJZONDERE
VOORWAARDE(N)**

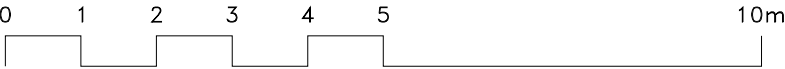

RECONVERSIE BINNENGEBIED - BA REGULARISATIE			MATEN ZIJN INDICATIEF EN DIENEN OP DE WERF GECONTROLEERD TE WORDEN		Hagelandkaai 51 9000 Gent t/f: 09 324 35 98 hello@nuarchitectuuratelier.com www.nuarchitectuuratelier.com NU architectuuratelier
project : DE MOTTE	opdrachtgever: De Motte BVBA, Kortrijksesteenweg 62, 9830 Sint-Martens-Latem		A3	file: P211_Loods+atelier_BA Revisited_15032024.dwg	
BA	BA_MOTTE_G_N_L_ZW	LOODS	schaal 1/100	10.05.2024	