



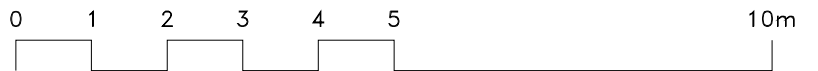

**ZIE BIJZONDERE
VOORWAARDE(N)**

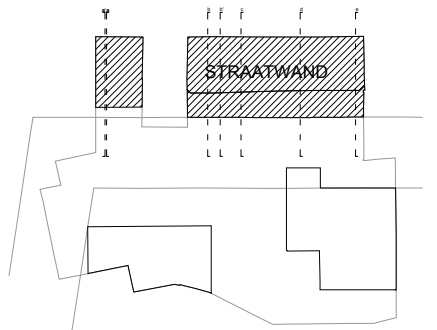

RECONVERSIE BINNENGEBIED - BA REGULARISATIE			MATEN ZIJN INDICATIEF EN DIENEN OP DE WERF GECONTROLEERD TE WORDEN		Hagelandkaai 51 9000 Gent t/f: 09 324 35 98 NU architectuurstudio
project : DE MOTTE			A2	file: P211_Straatwand.dwg	
BA	BA_MOTTE_G_VT_S ZO	STRAATWAND	schaal 1/100	16.04.2025	