
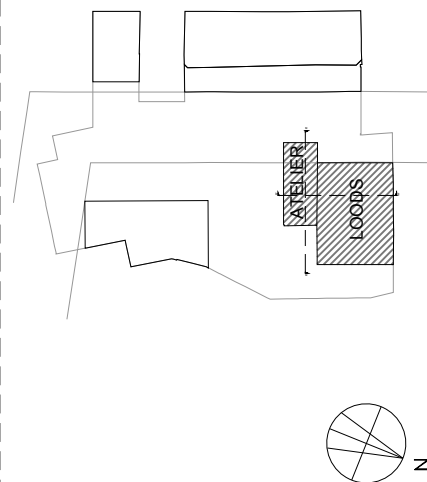


**ZIE BIJZONDERE
VOORWAARDE(N)**

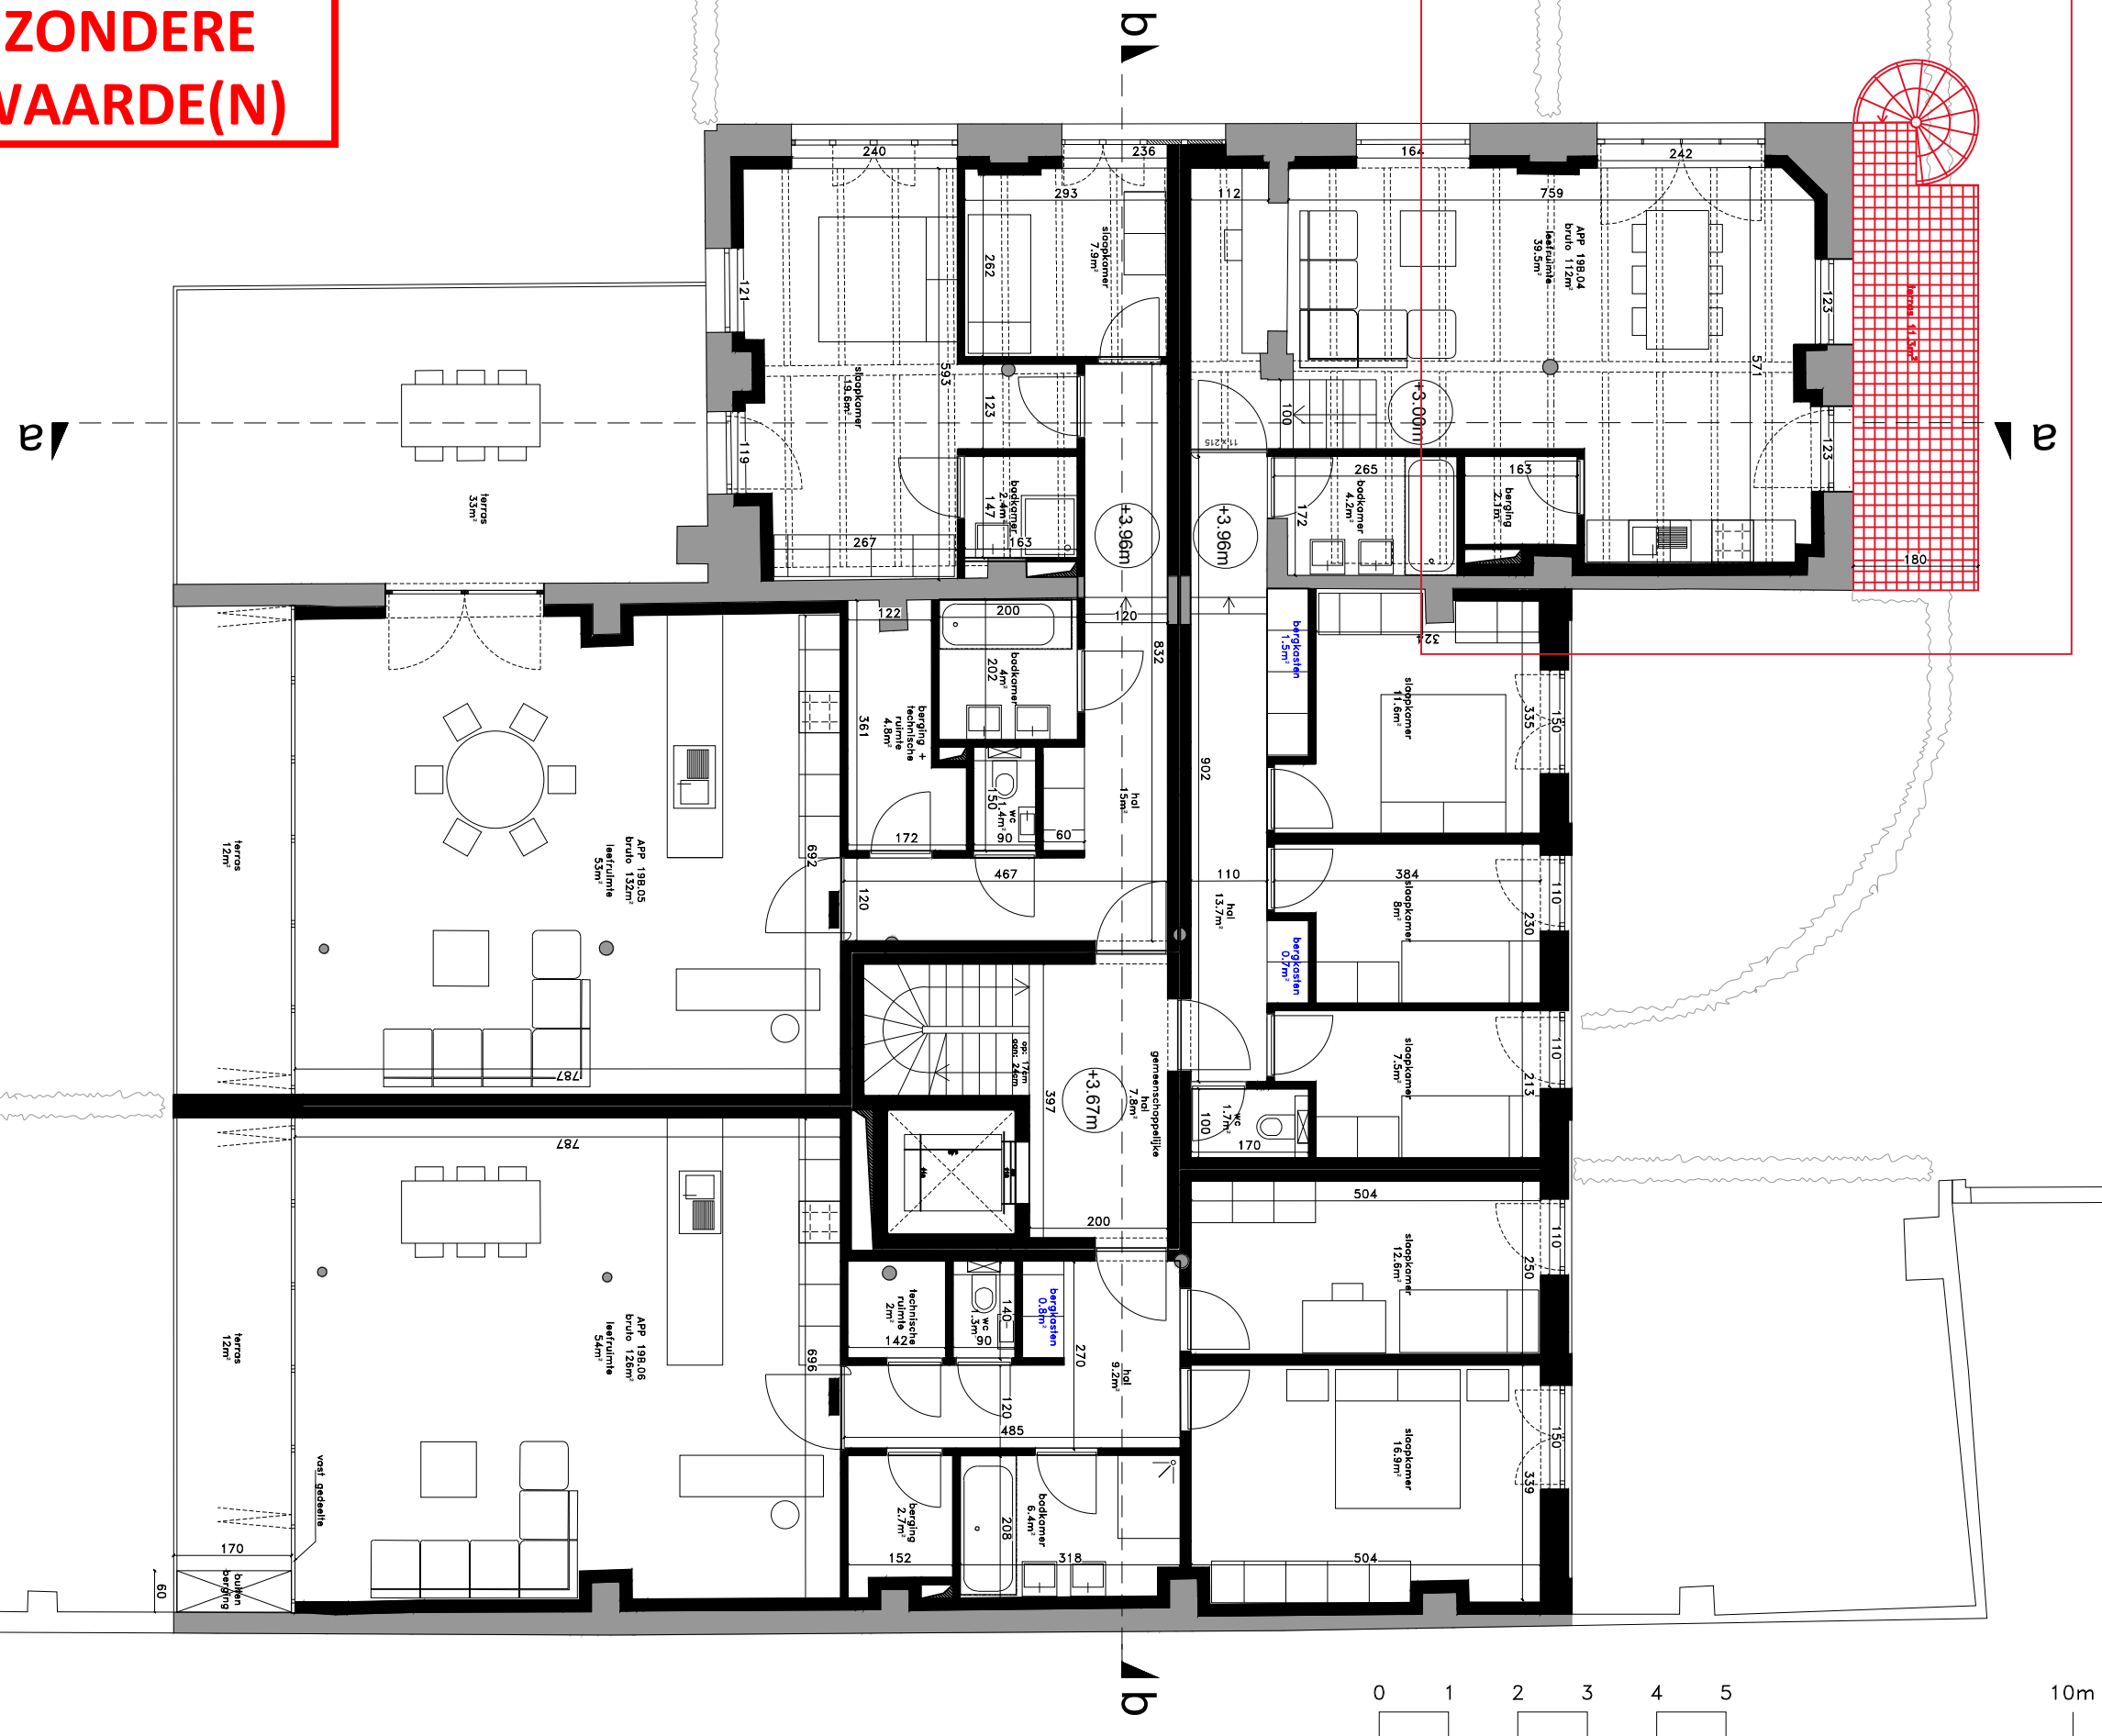

RECONVERSIE BINNENGEBIED - BA REGULARISATIE

project : DE MOTTE

opdrachtgever: De Motte BVBA, Kortrijksesteenweg 62, 9830 Sint-Martens-Latem

BA

BA_MOTTE_P_N_L 0

LOADS

MATEN ZIJN INDICATIEF EN DIENEN OP
DE WERF GECONTROLEERD TE WORDEN

file: P211_Loods+atelier_BA
Revisited_15032024.dwg

A3

schaal 1/100

10.05.2024

Hagelandkaai 51
9000 Gent
t/f: 09 324 35 98
hello@nuarchitectuuratelier.com
www.nuarchitectuuratelier.com

NU
architectuuratelier