



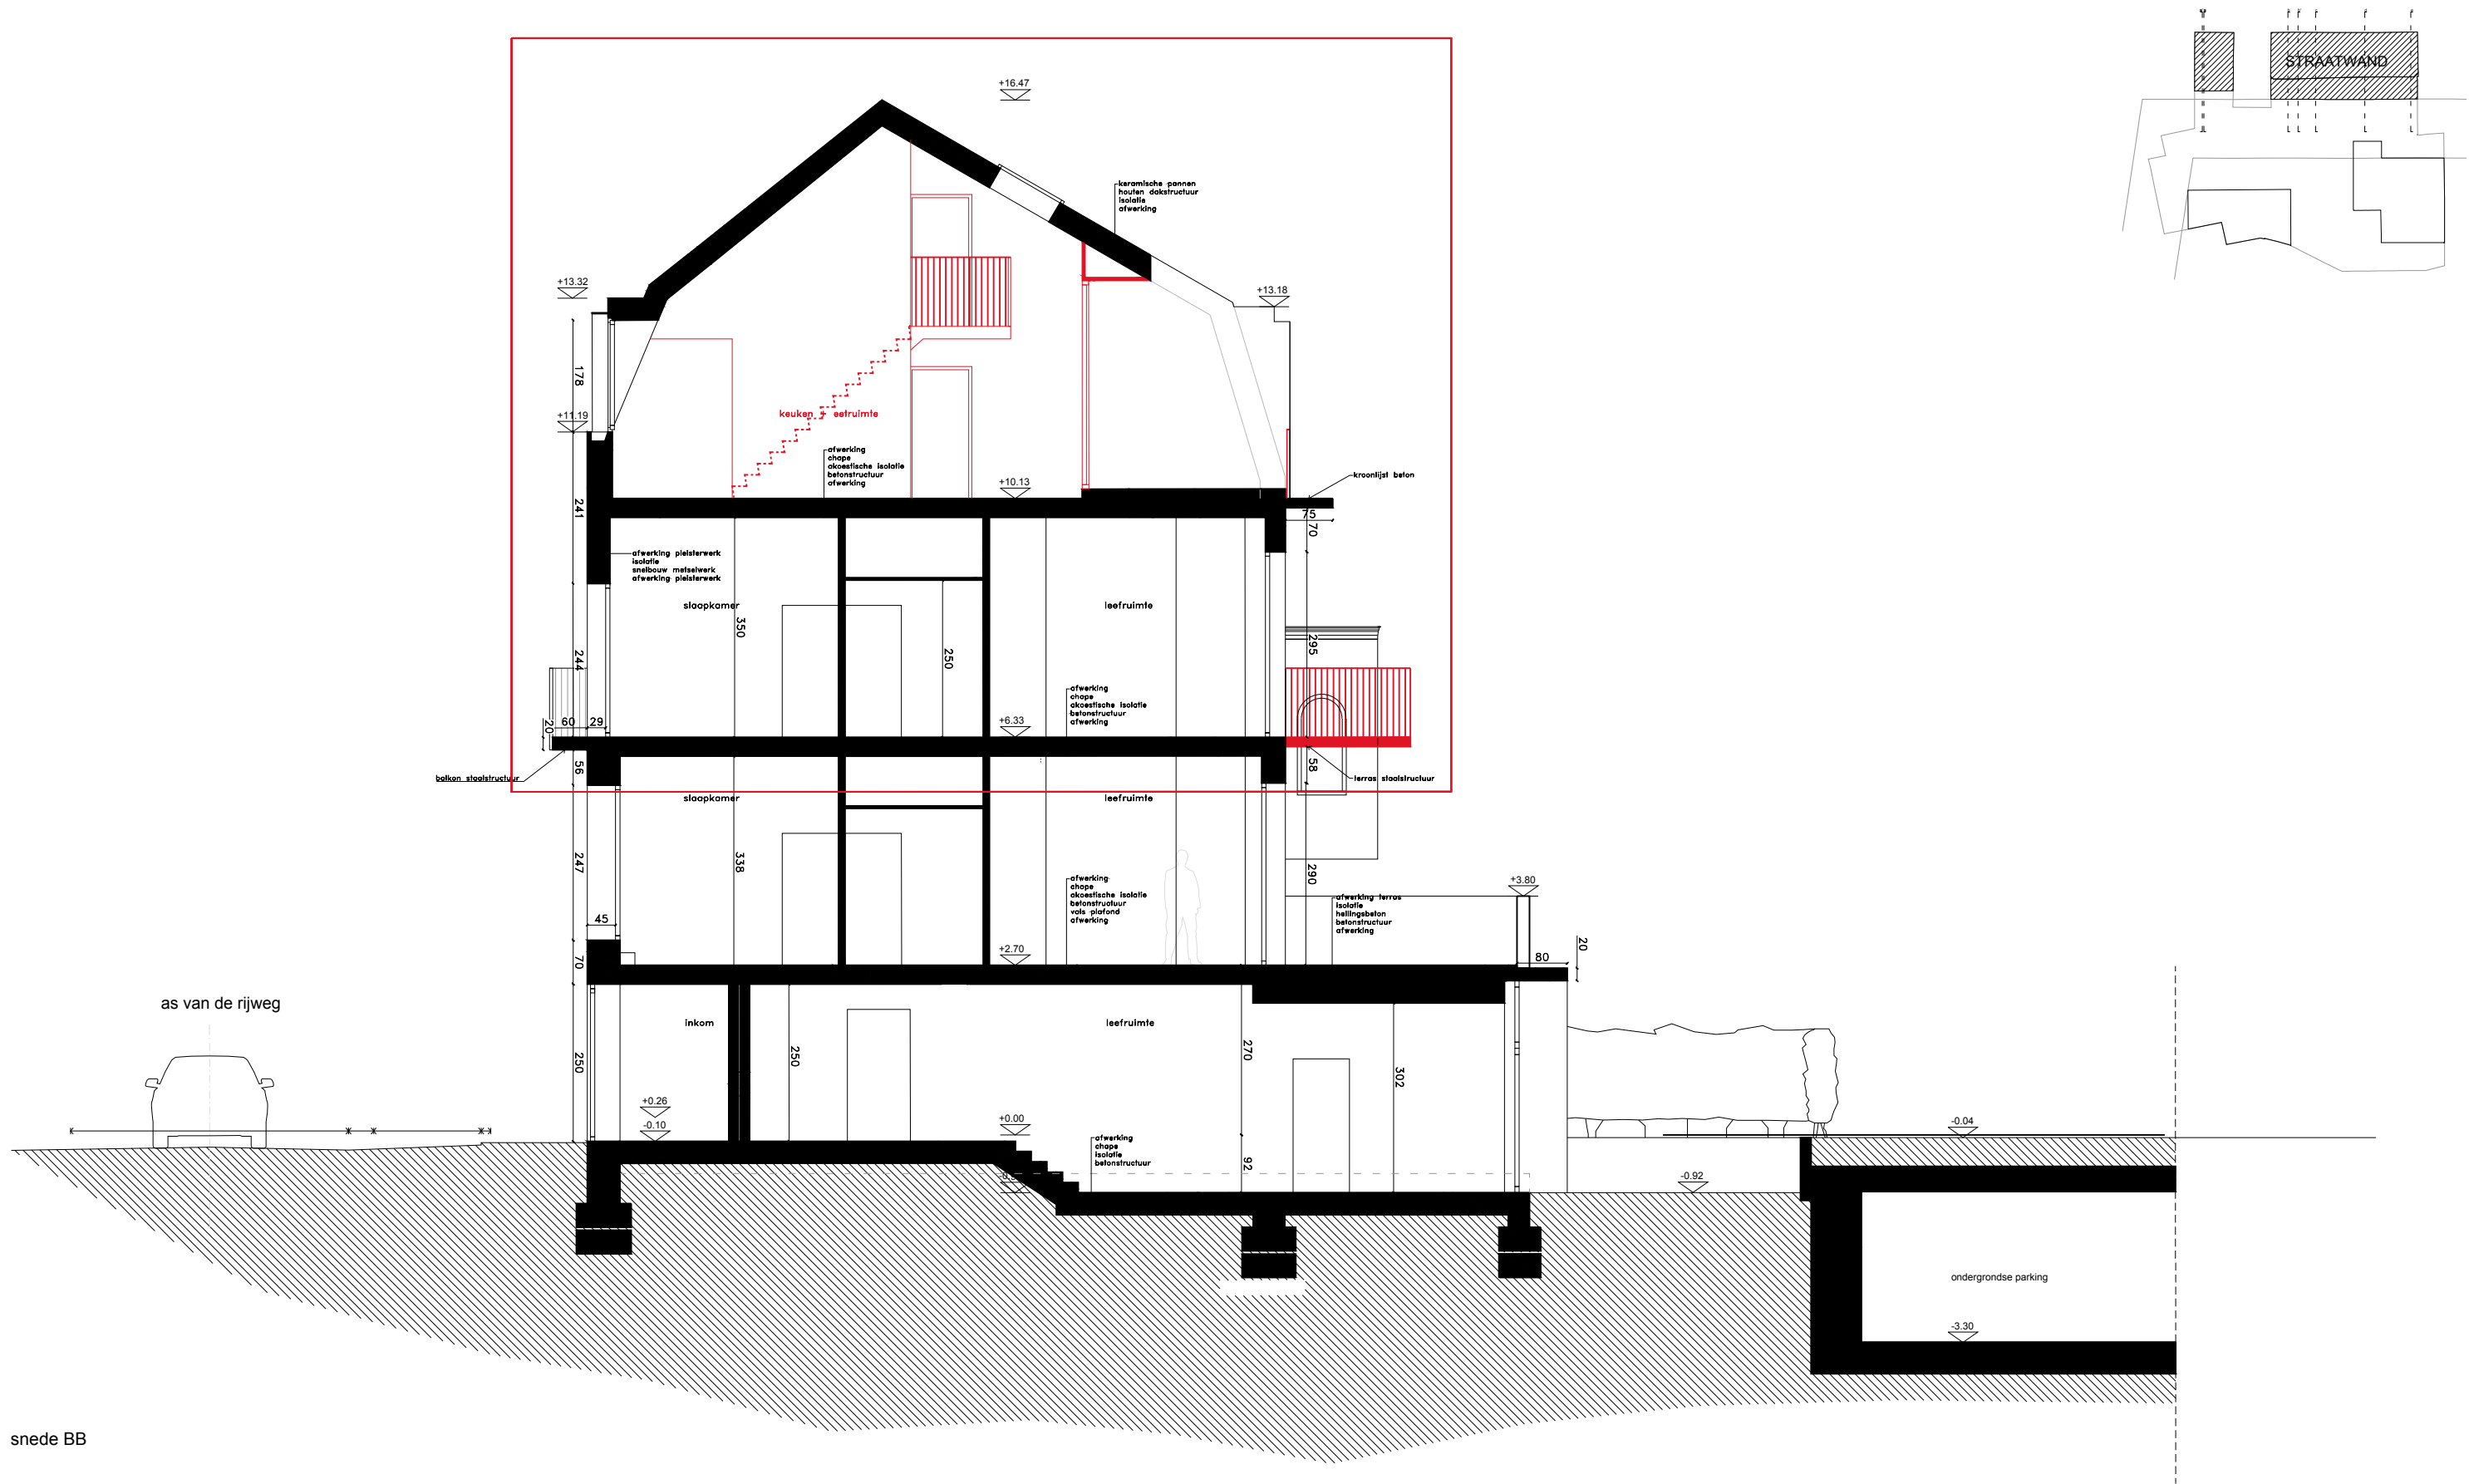

**ZIE BIJZONDERE
VOORWAARDE(N)**

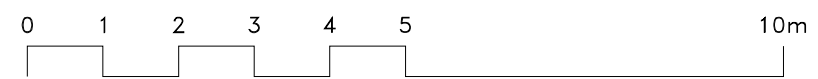

RECONVERSIE BINNENGEBIED - BA REGULARISATIE			MATEN ZIJN INDICATIEF EN DIENEN OP DE WERF GECONTROLEERD TE WORDEN		Hagelandkaai 51 9000 Gent t/f: 09 324 35 98 office@nu-web.be www.nu-web.be	NU architecturaatelier
project : DE MOTTE	opdrachtgever: De Motte BVBA, Kortrijksesteenweg 62, 9830 Sint-Martens-Latem		A3	file: P211_Straatwand.dwg		
BA	BA_MOTTE_S_N_S_BB	STRAATWAND	schaal 1/100	16.04.2025		