



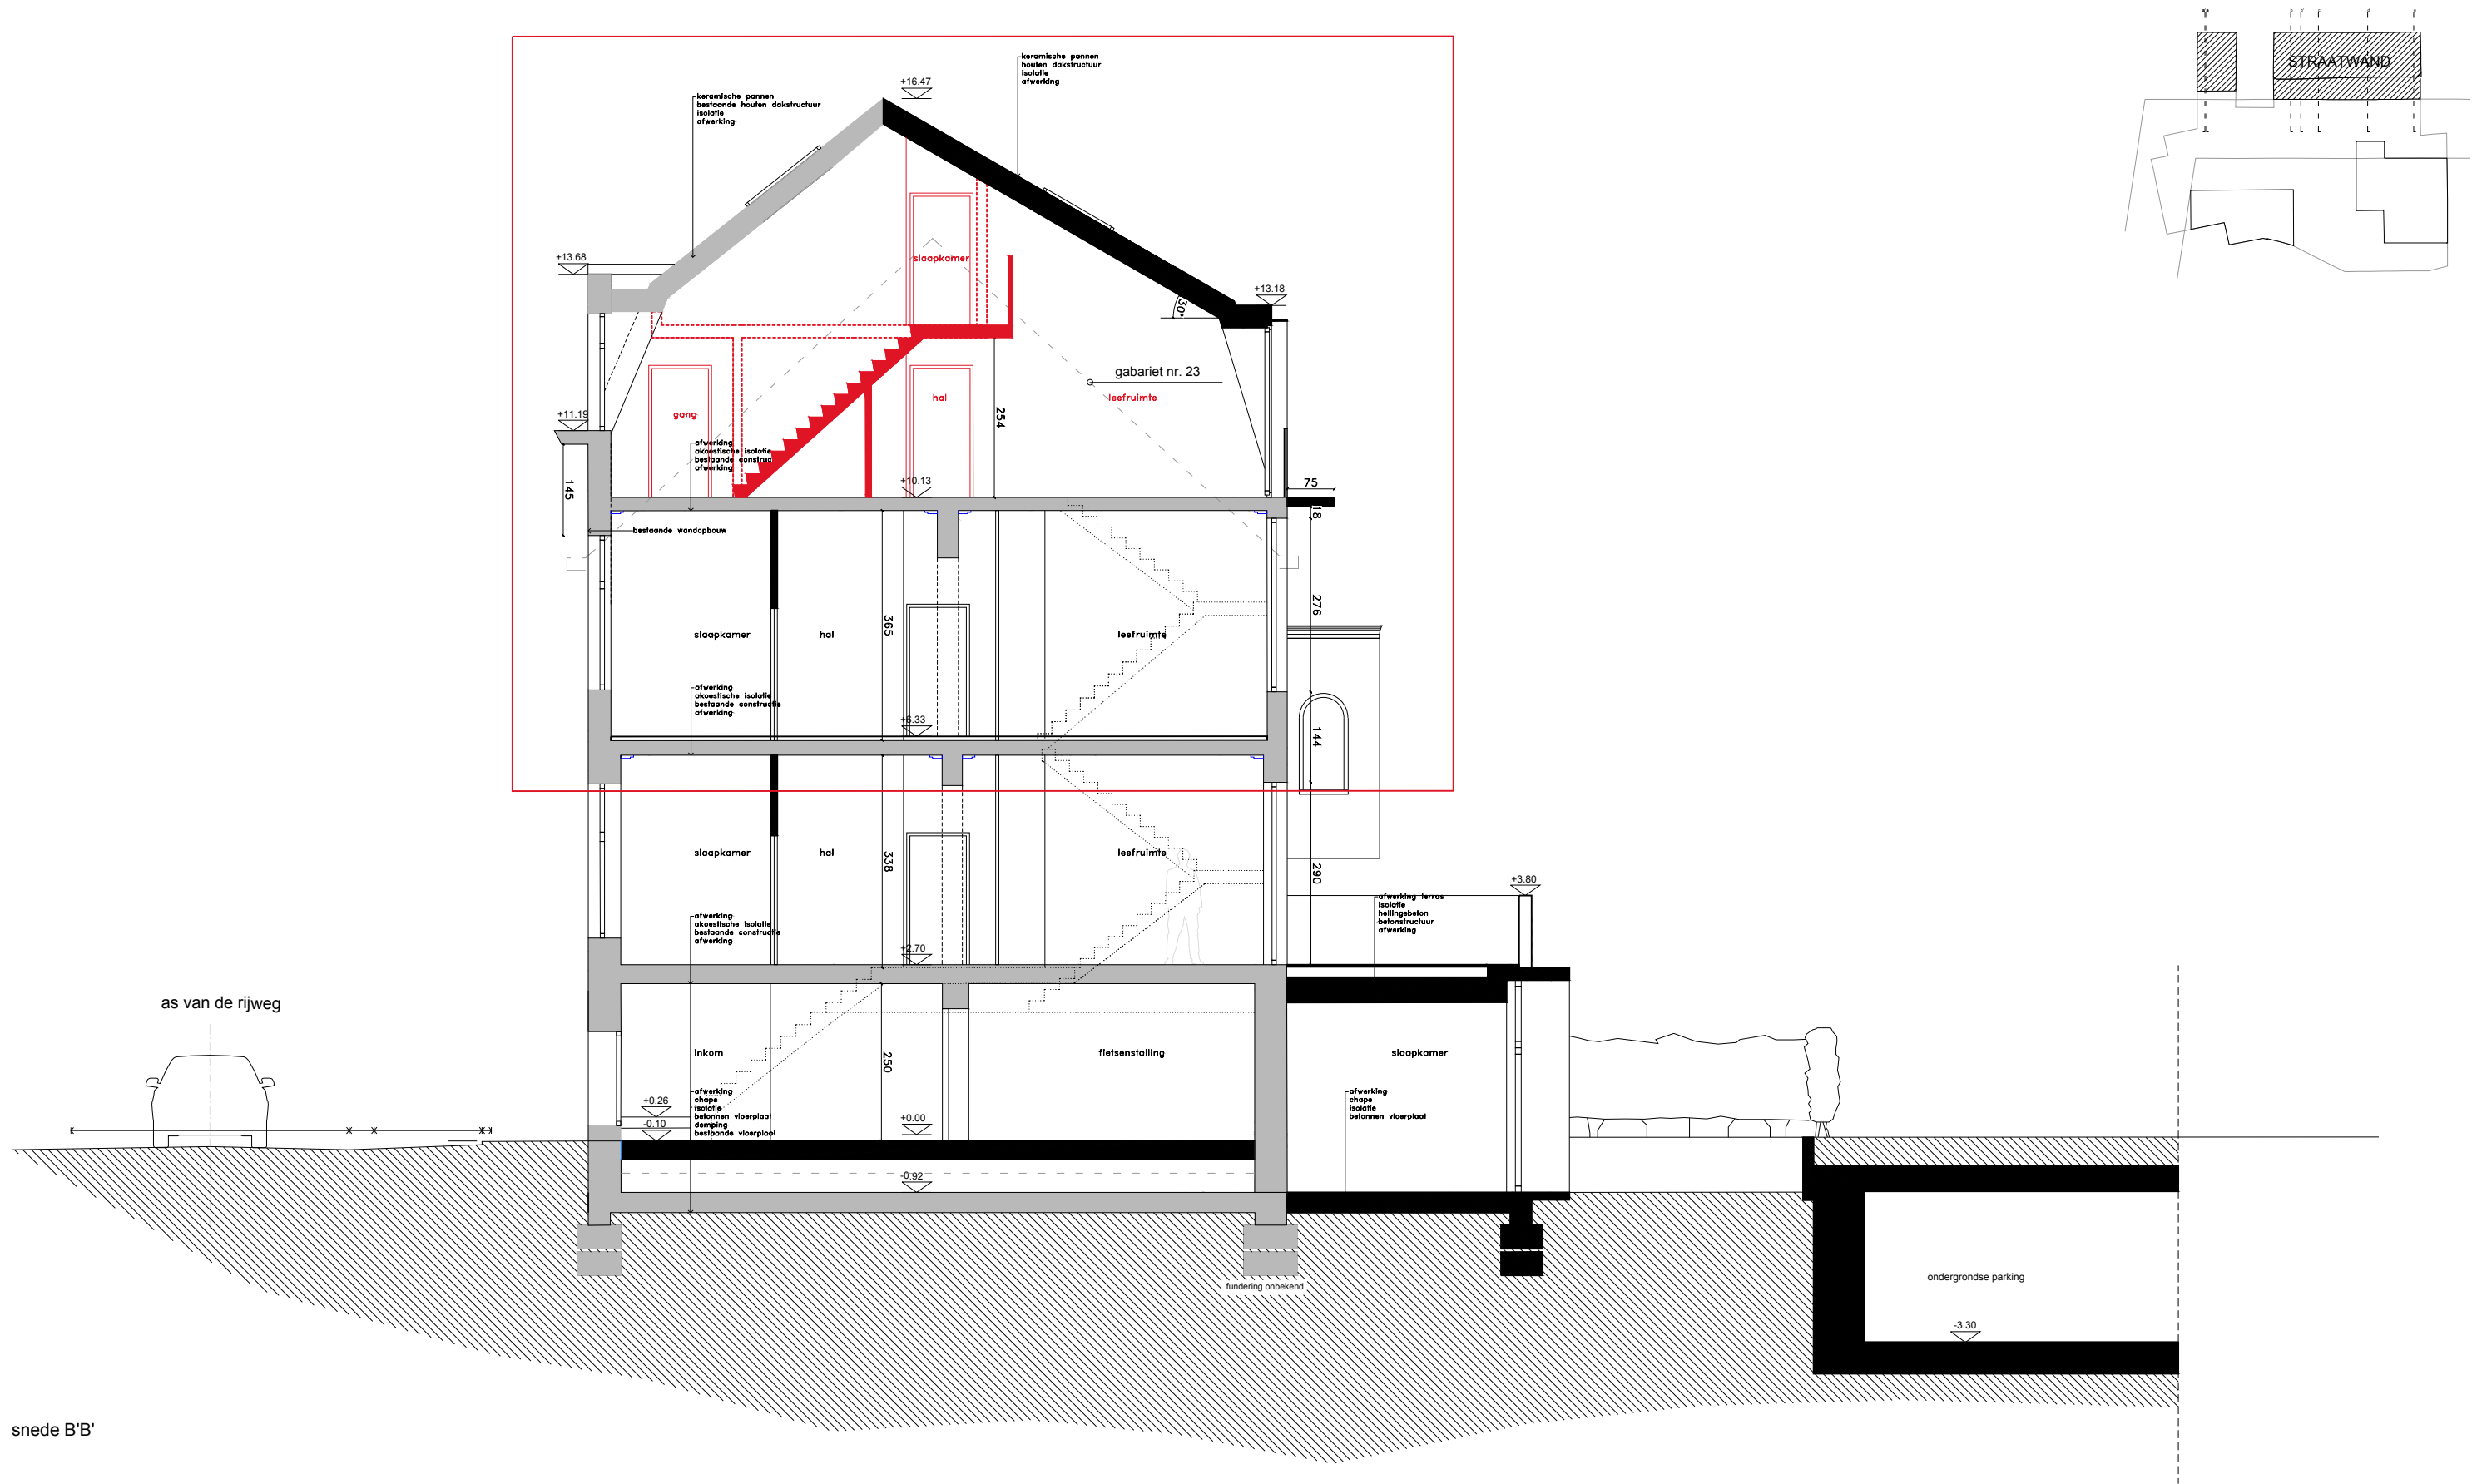

**ZIE BIJZONDERE
VOORWAARDE(N)**

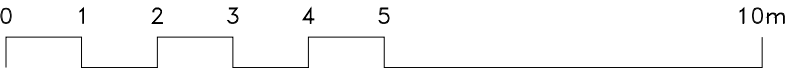

RECONVERSIE BINNENGEBIED - BA REGULARISATIE			MATEN ZIJN INDICATIEF EN DIENEN OP DE WERF GECONTROLEERD TE WORDEN		Hagelandkaai 51 9000 Gent t/f: 09 324 35 98 office@nu-web.be www.nu-web.be NU architectuurstudio	
project : DE MOTTE		opdrachtgever: De Motte BVBA, Kortrijksesteenweg 62, 9830 Sint-Martens-Latem		A3		file: P211_Straatwand.dwg
BA	BA_MOTTE_S_N_S B'B'	STRAATWAND		schaal 1/100		16.04.2025