



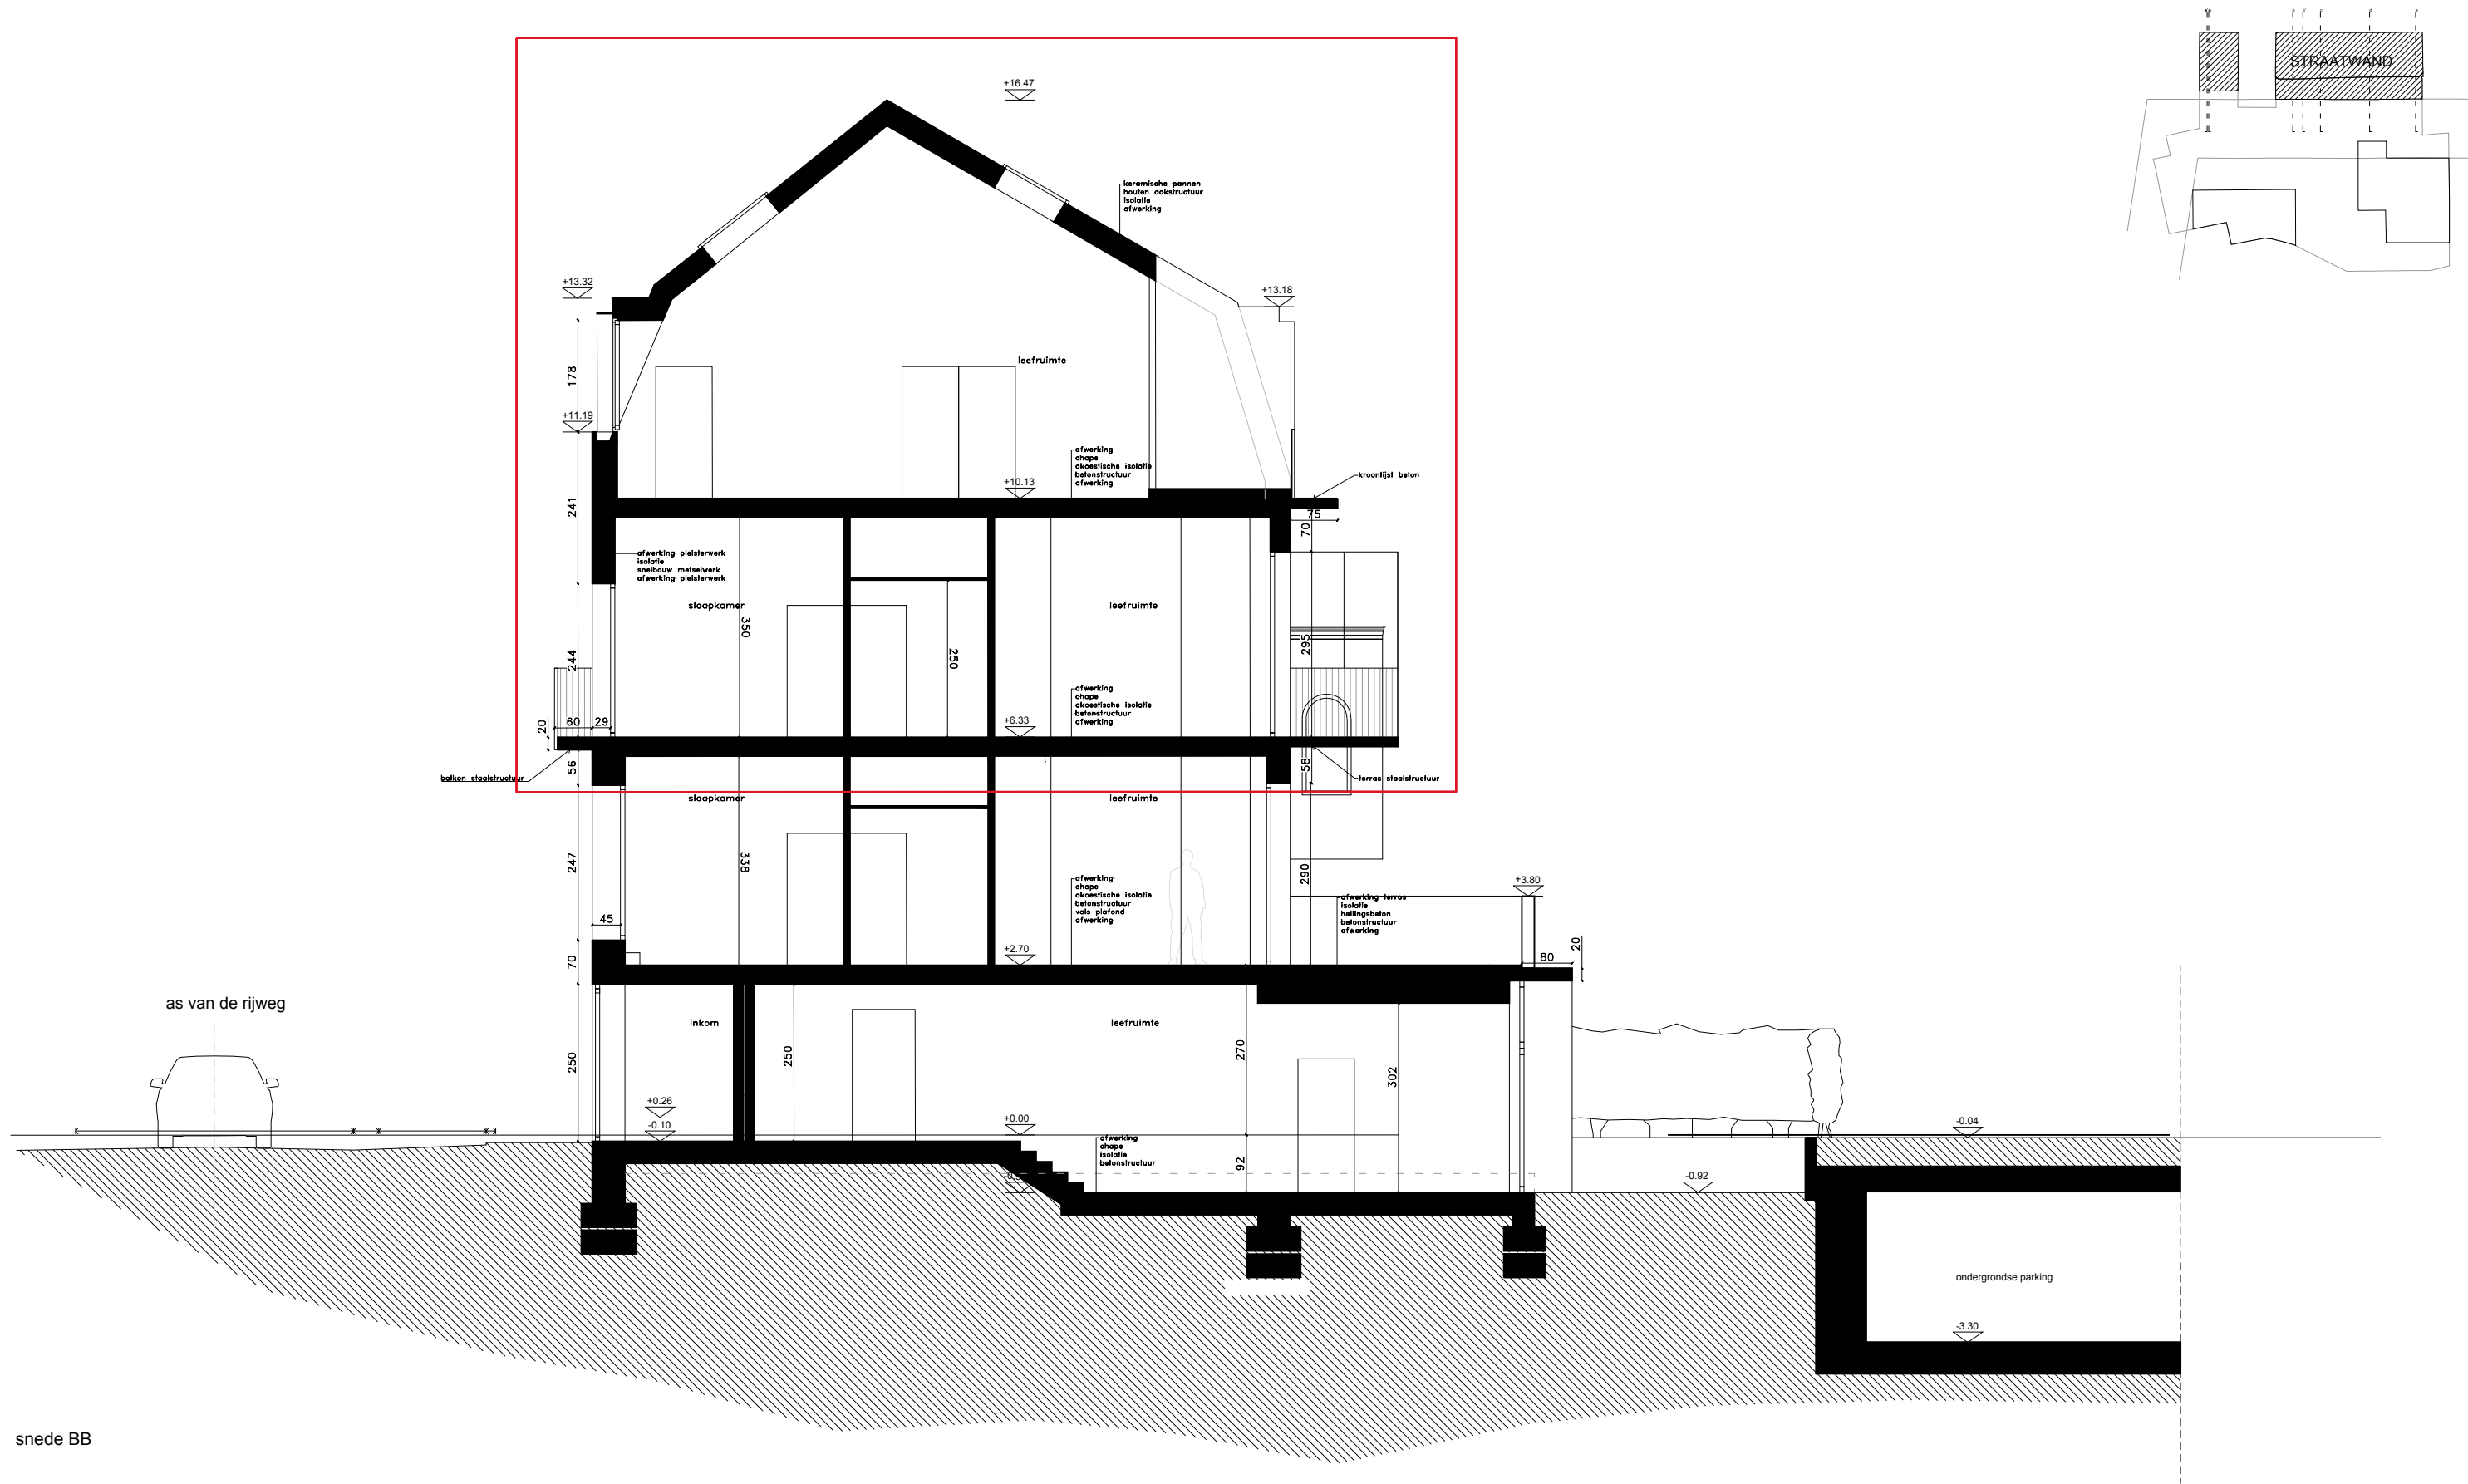

snede BB

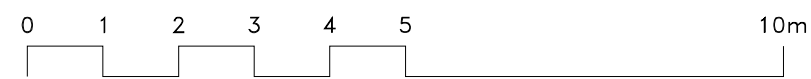

RECONVERSIE BINNENGEBIED - BA REGULARISATIE			MATEN ZIJN INDICATIEF EN DIENEN OP DE WERF GECONTROLEERD TE WORDEN		Hagelandkaai 51 9000 Gent t/f: 09 324 35 98 office@nu-web.be www.nu-web.be
project : DE MOTTE			A3	file: P211_Straatwand.dwg	
BA	BA_MOTTE_S_VT_S BB	STRAATWAND	schaal 1/100	16.04.2025	

