


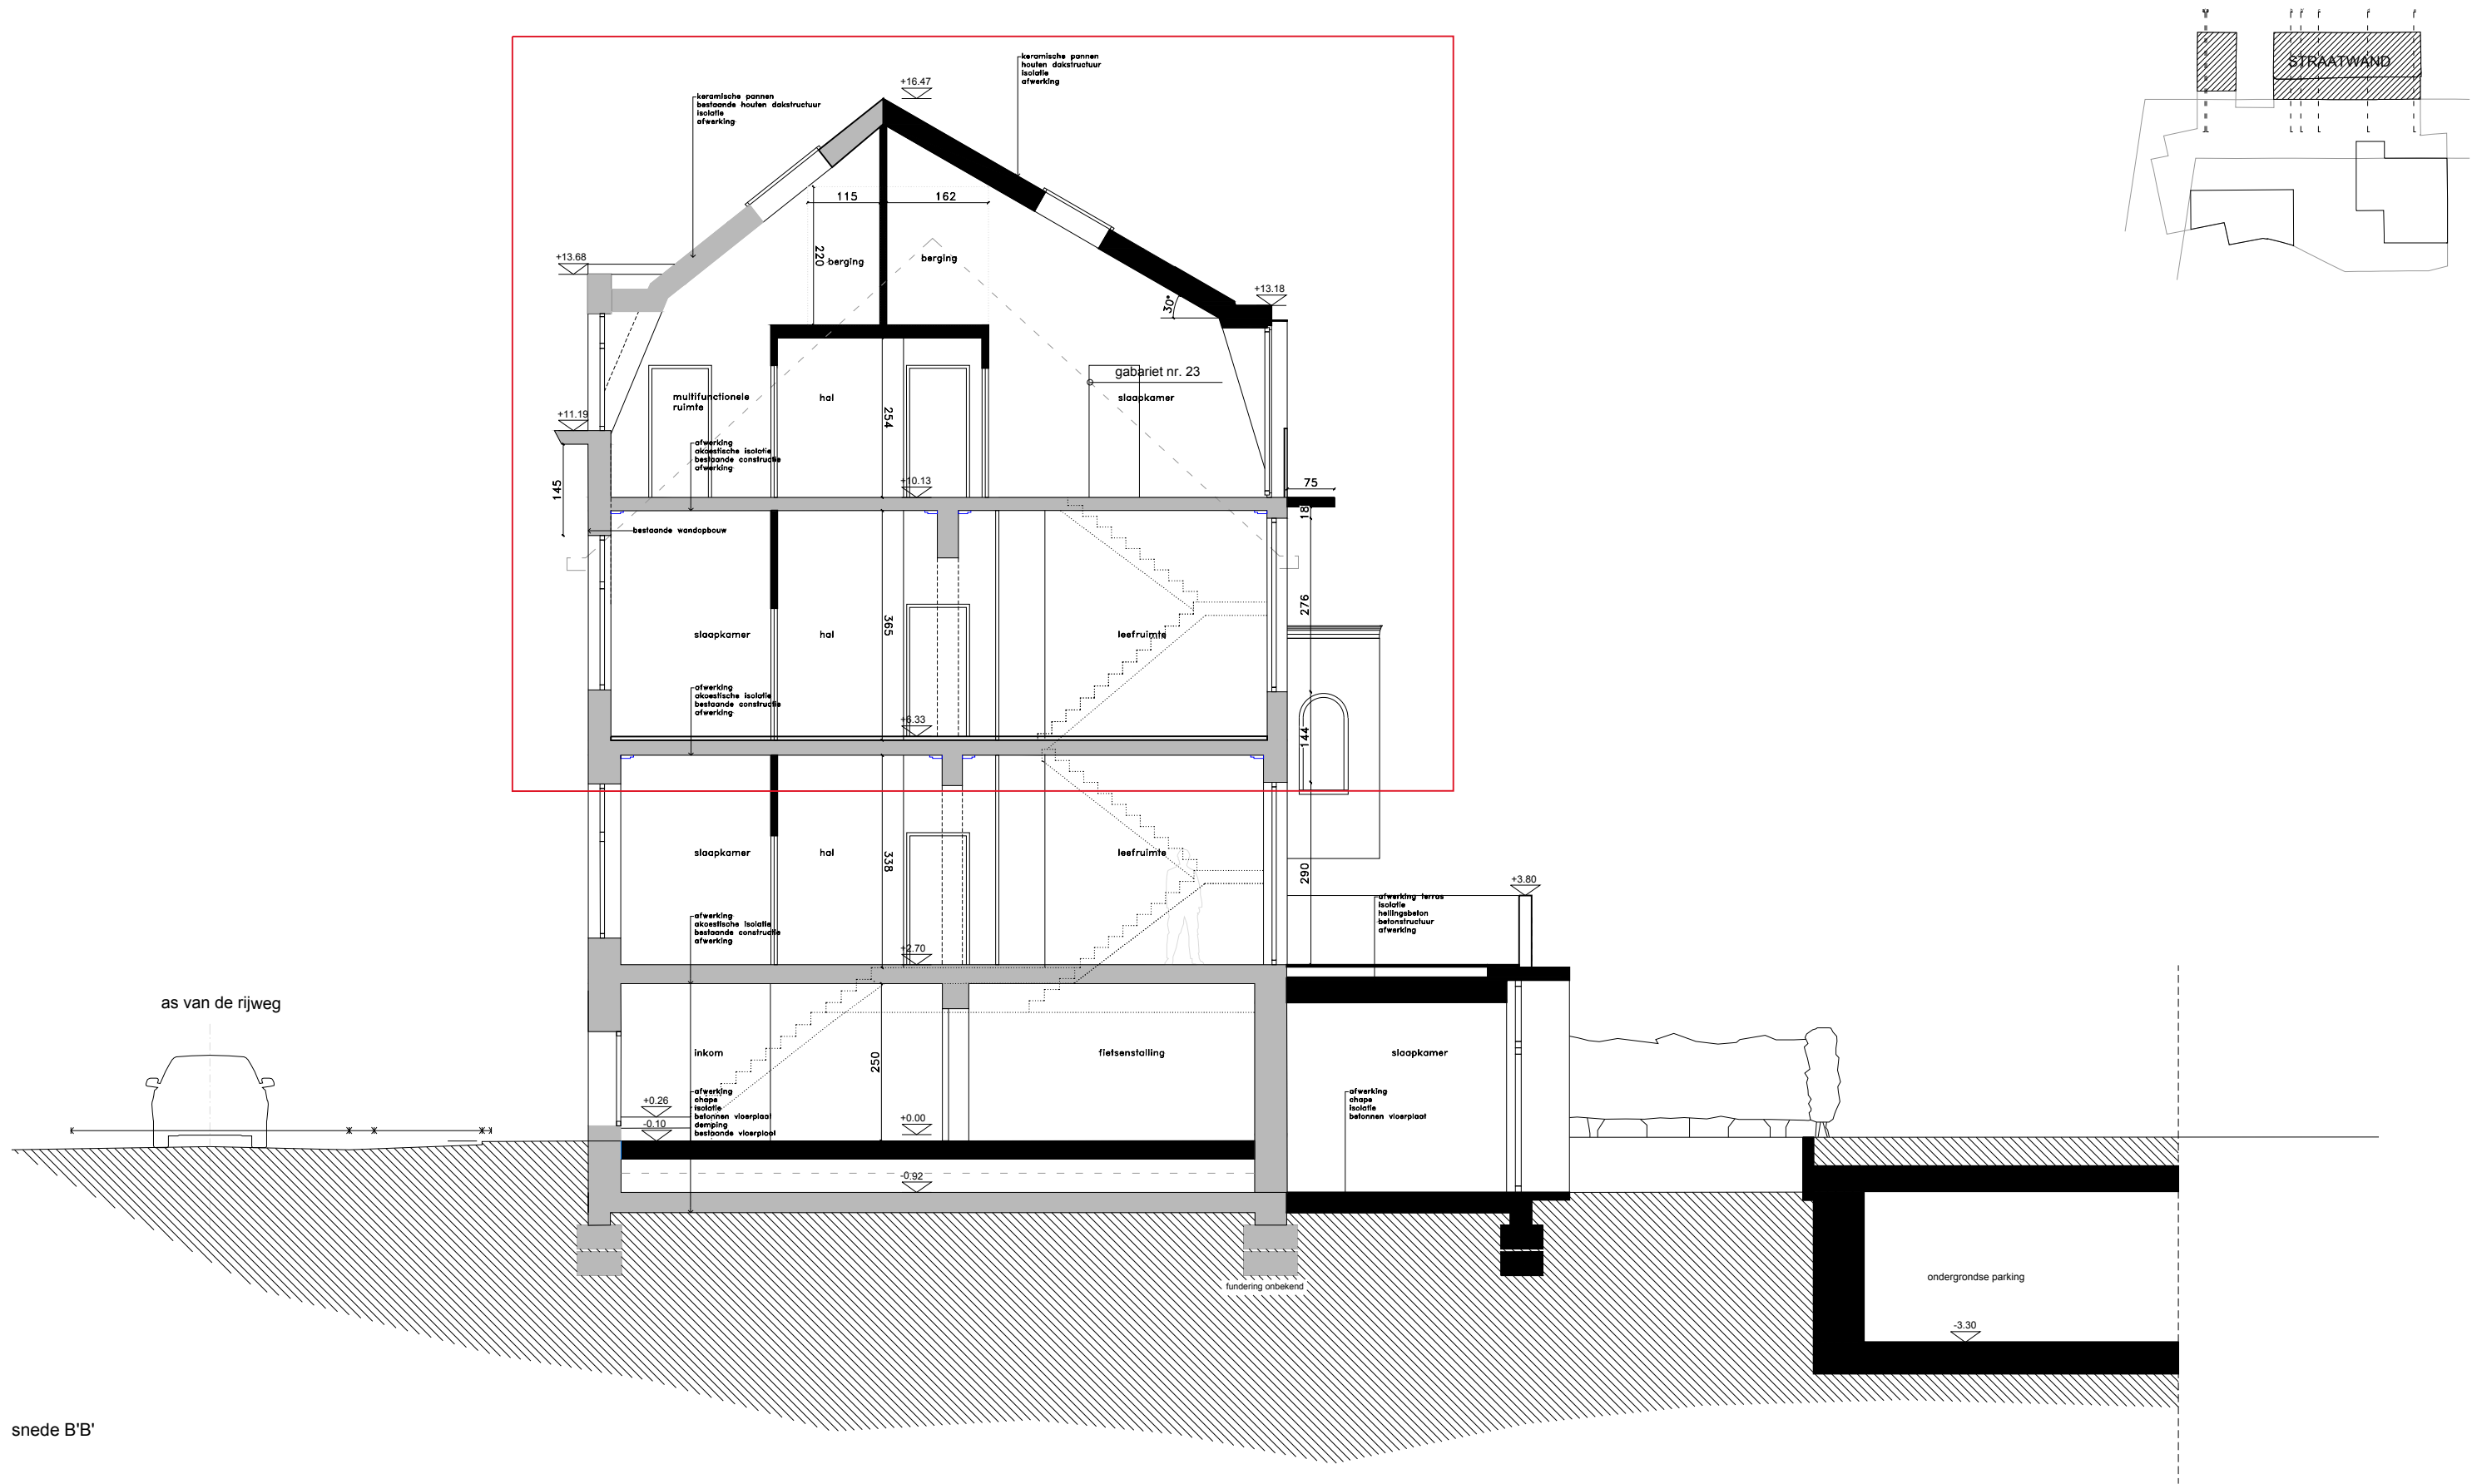

RECONVERSIE BINNENGEBIED - BA REGULARISATIE

project : DE MOTTE

opdrachtgever: De Motte BVBA, Kortrijksesteenweg 62, 9830 Sint-Martens-Latem

BA

BA\_MOTTE\_S\_VT\_S B'B'

STRAATWAND

MATEN ZIJN INDICATIEF EN DIENEN OP  
DE WERF GECONTROLEERD TE WORDEN

A3

file: P211\_Straatwand.dwg

schaal 1/100

16.04.2025

Hagelandkaai 51  
9000 Gent  
t/f: 09 324 35 98  
office@nu-web.be  
www.nu-web.be

**NU**  
architectuurstudio