


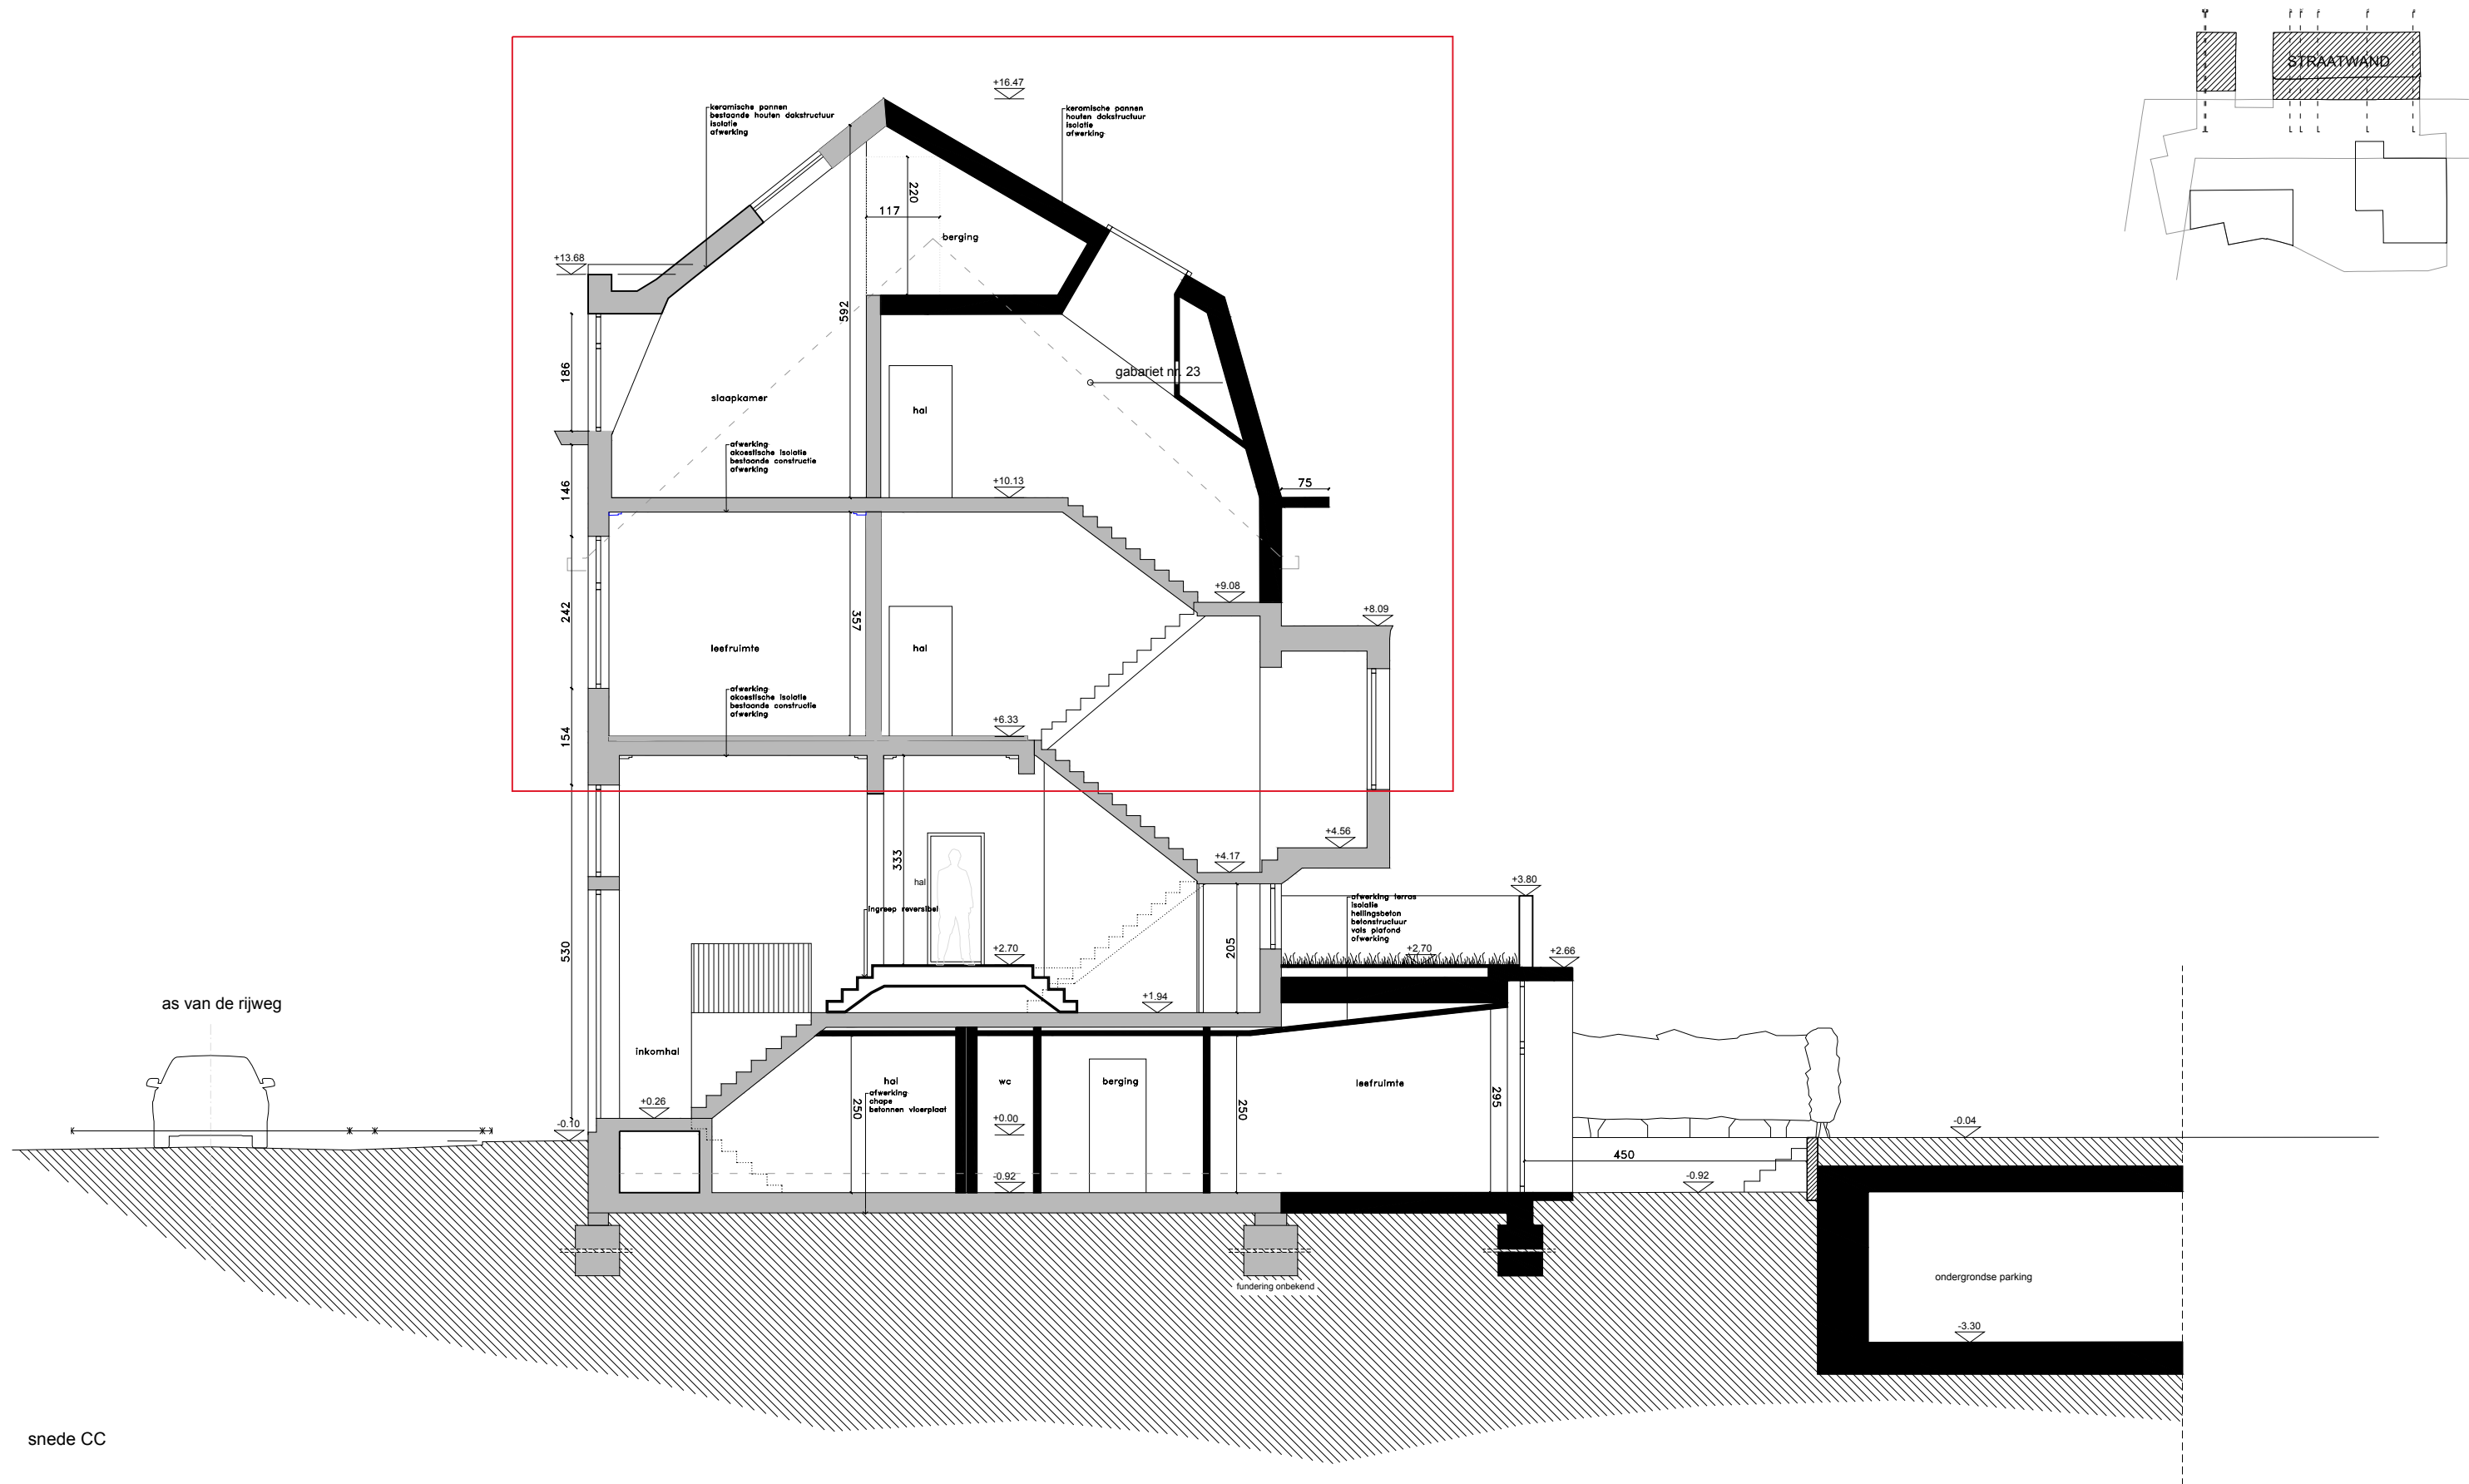

RECONVERSIE BINNENGEBIED - BA REGULARISATIE			MATEN ZIJN INDICATIEF EN DIENEN OP DE WERF GECONTROLEERD TE WORDEN		Hagelandkaai 51 9000 Gent t/f: 09 324 35 98 office@nu-web.be www.nu-web.be		
project : DE MOTTE		opdrachtgever: De Motte BVBA, Kortrijksesteenweg 62, 9830 Sint-Martens-Latem		A3			file: P211_Straatwand.dwg
BA	BA_MOTTE_S_VT_S_CC	STRAATWAND		schaal 1/100			16.04.2025