


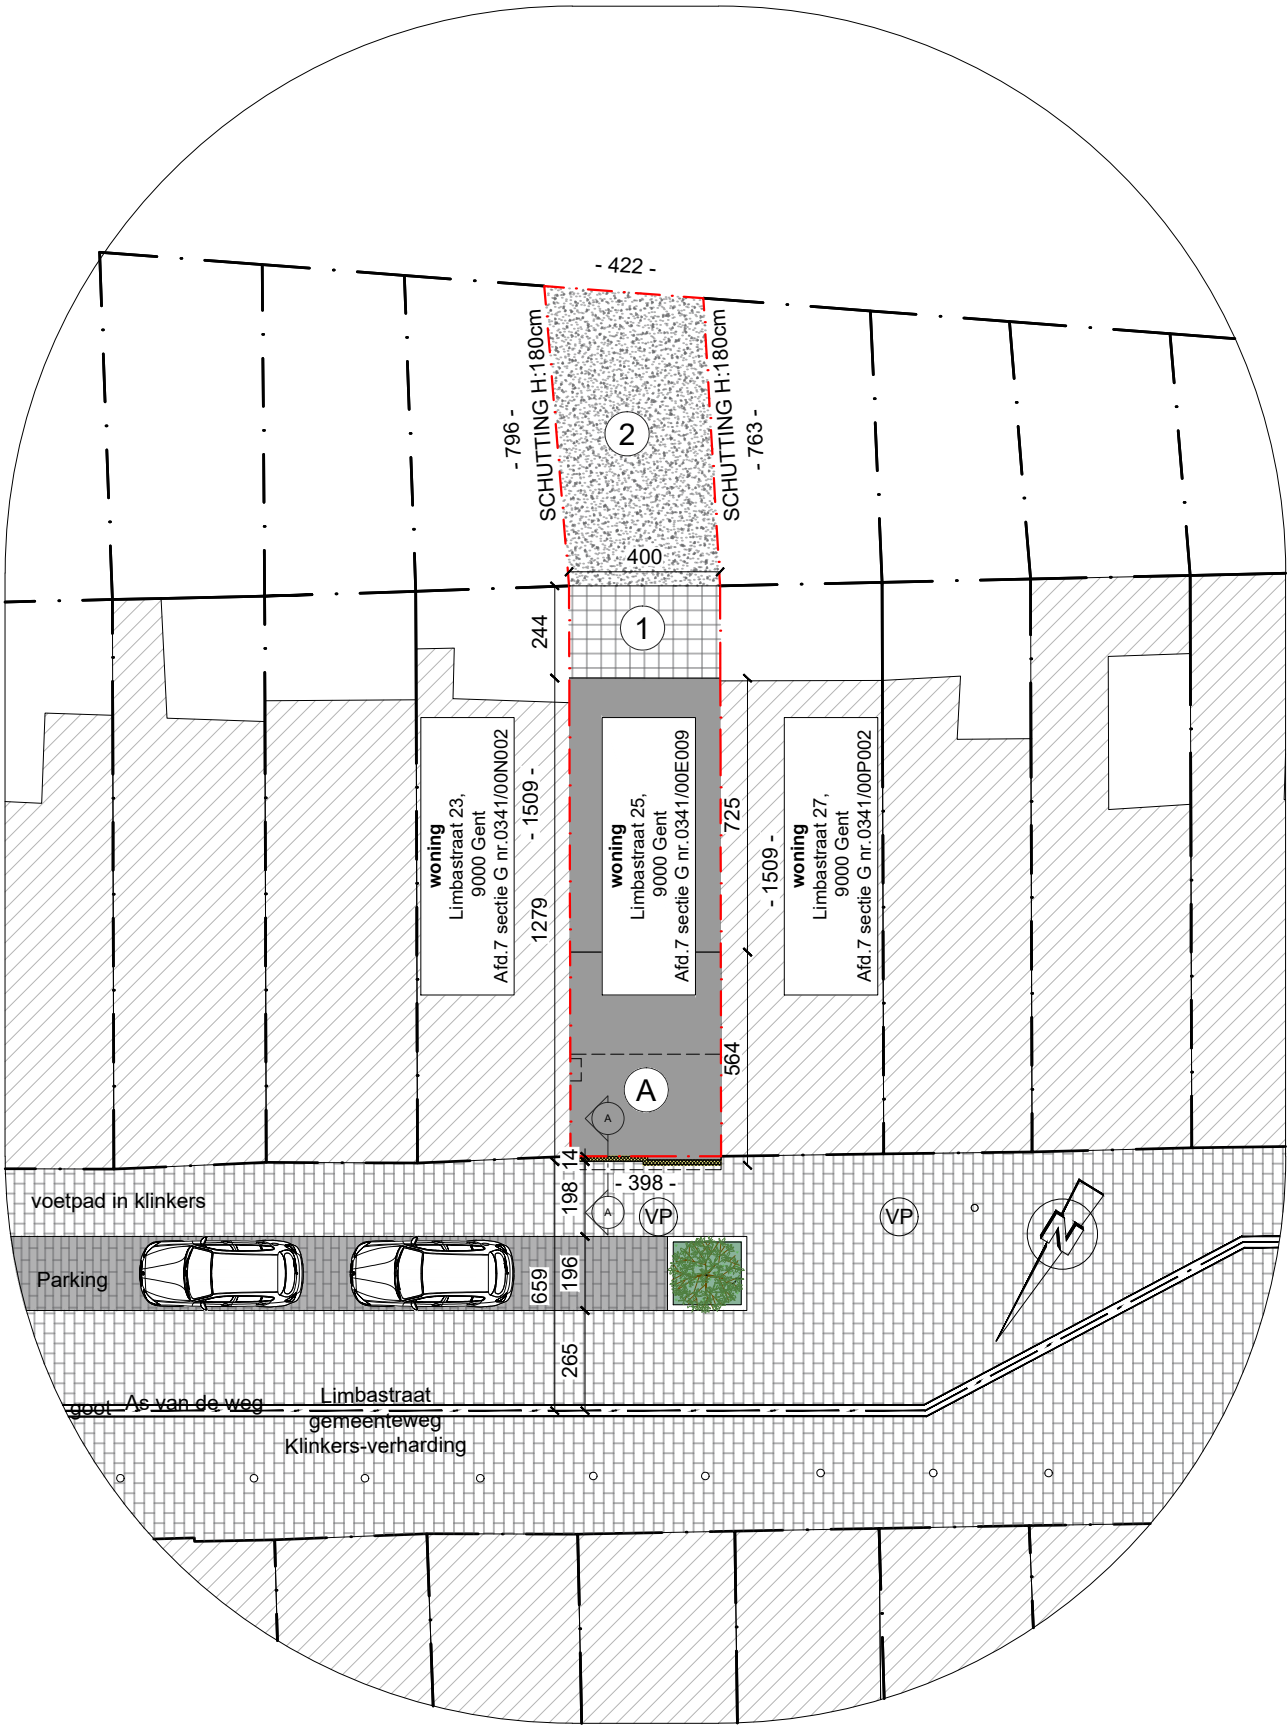

VERHARDINGEN					CONSTRUCTIES			PERCEEL	
Nr.	type	Materiaal	waterdoorlatend	Opp.(m²)	letter	type	Opp.(m²)	Totale Opp. (m²)	91,99
①	terras	Tegels	neen	9,74	Ⓐ	woning	51,14	% verhard	45%
②	oprit	Grind	ja	31,79				% bebouwd	56%
Totaal verhardingen(m²)				41,53	Totaal constructies(m²)		51,14		

NIEUWE TOESTAND: INPLANTING
schaal 1:200

