


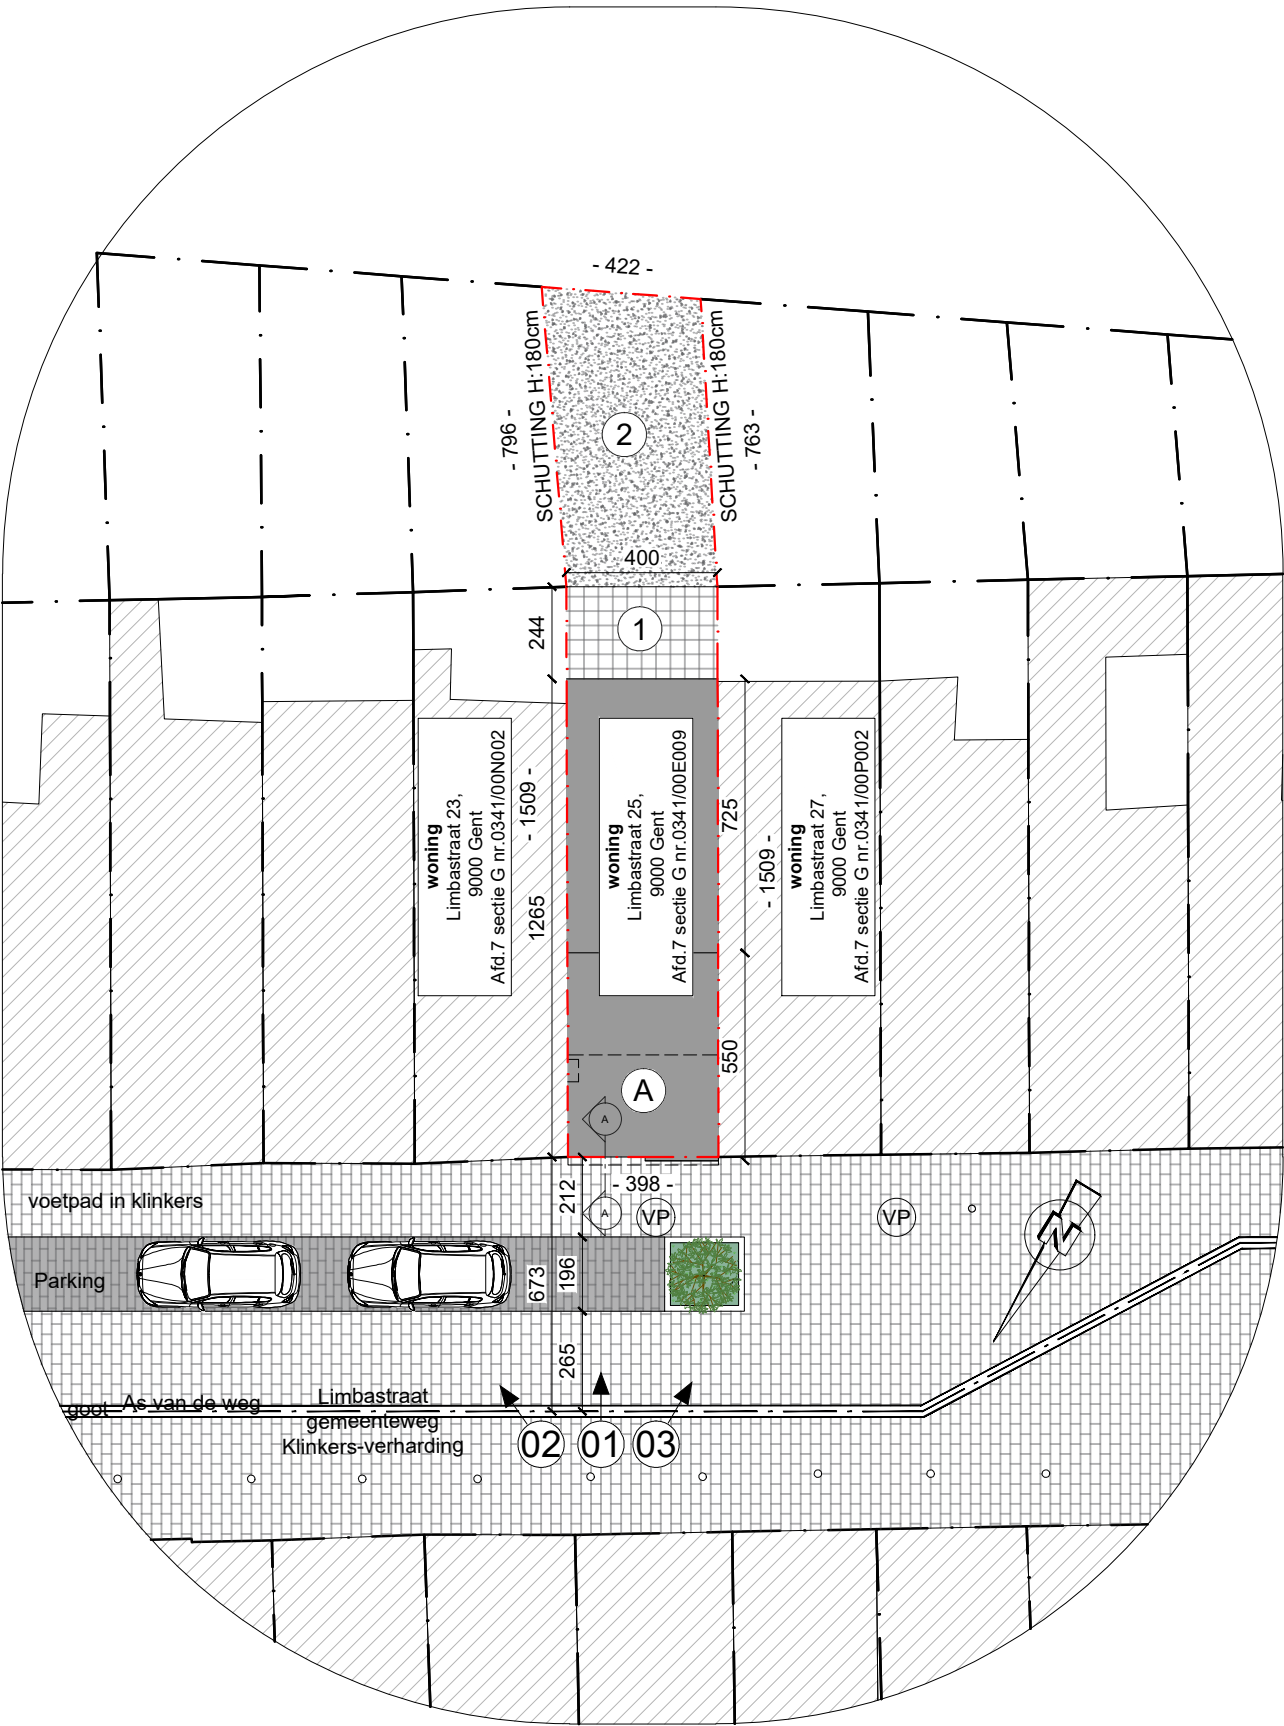

| VERHARDINGEN            |        |           |                 |          | CONSTRUCTIES            |        |          | PERCEEL          |       |
|-------------------------|--------|-----------|-----------------|----------|-------------------------|--------|----------|------------------|-------|
| Nr.                     | type   | Materiaal | waterdoorlatend | Opp.(m²) | letter                  | type   | Opp.(m²) | Totale Opp. (m²) | 91,99 |
| ①                       | terras | Tegels    | neen            | 9,74     | Ⓐ                       | woning | 50,65    | % verhard        | 45%   |
| ②                       | oprit  | Grind     | ja              | 31,79    |                         |        |          | % bebouwd        | 55%   |
|                         |        |           |                 |          |                         |        |          |                  |       |
|                         |        |           |                 |          |                         |        |          |                  |       |
| Totaal verhardingen(m²) |        |           |                 | 41,53    | Totaal constructies(m²) |        | 50,65    |                  |       |

BESTAANDE TOESTAND: INPLANTING  
schaal 1:200

