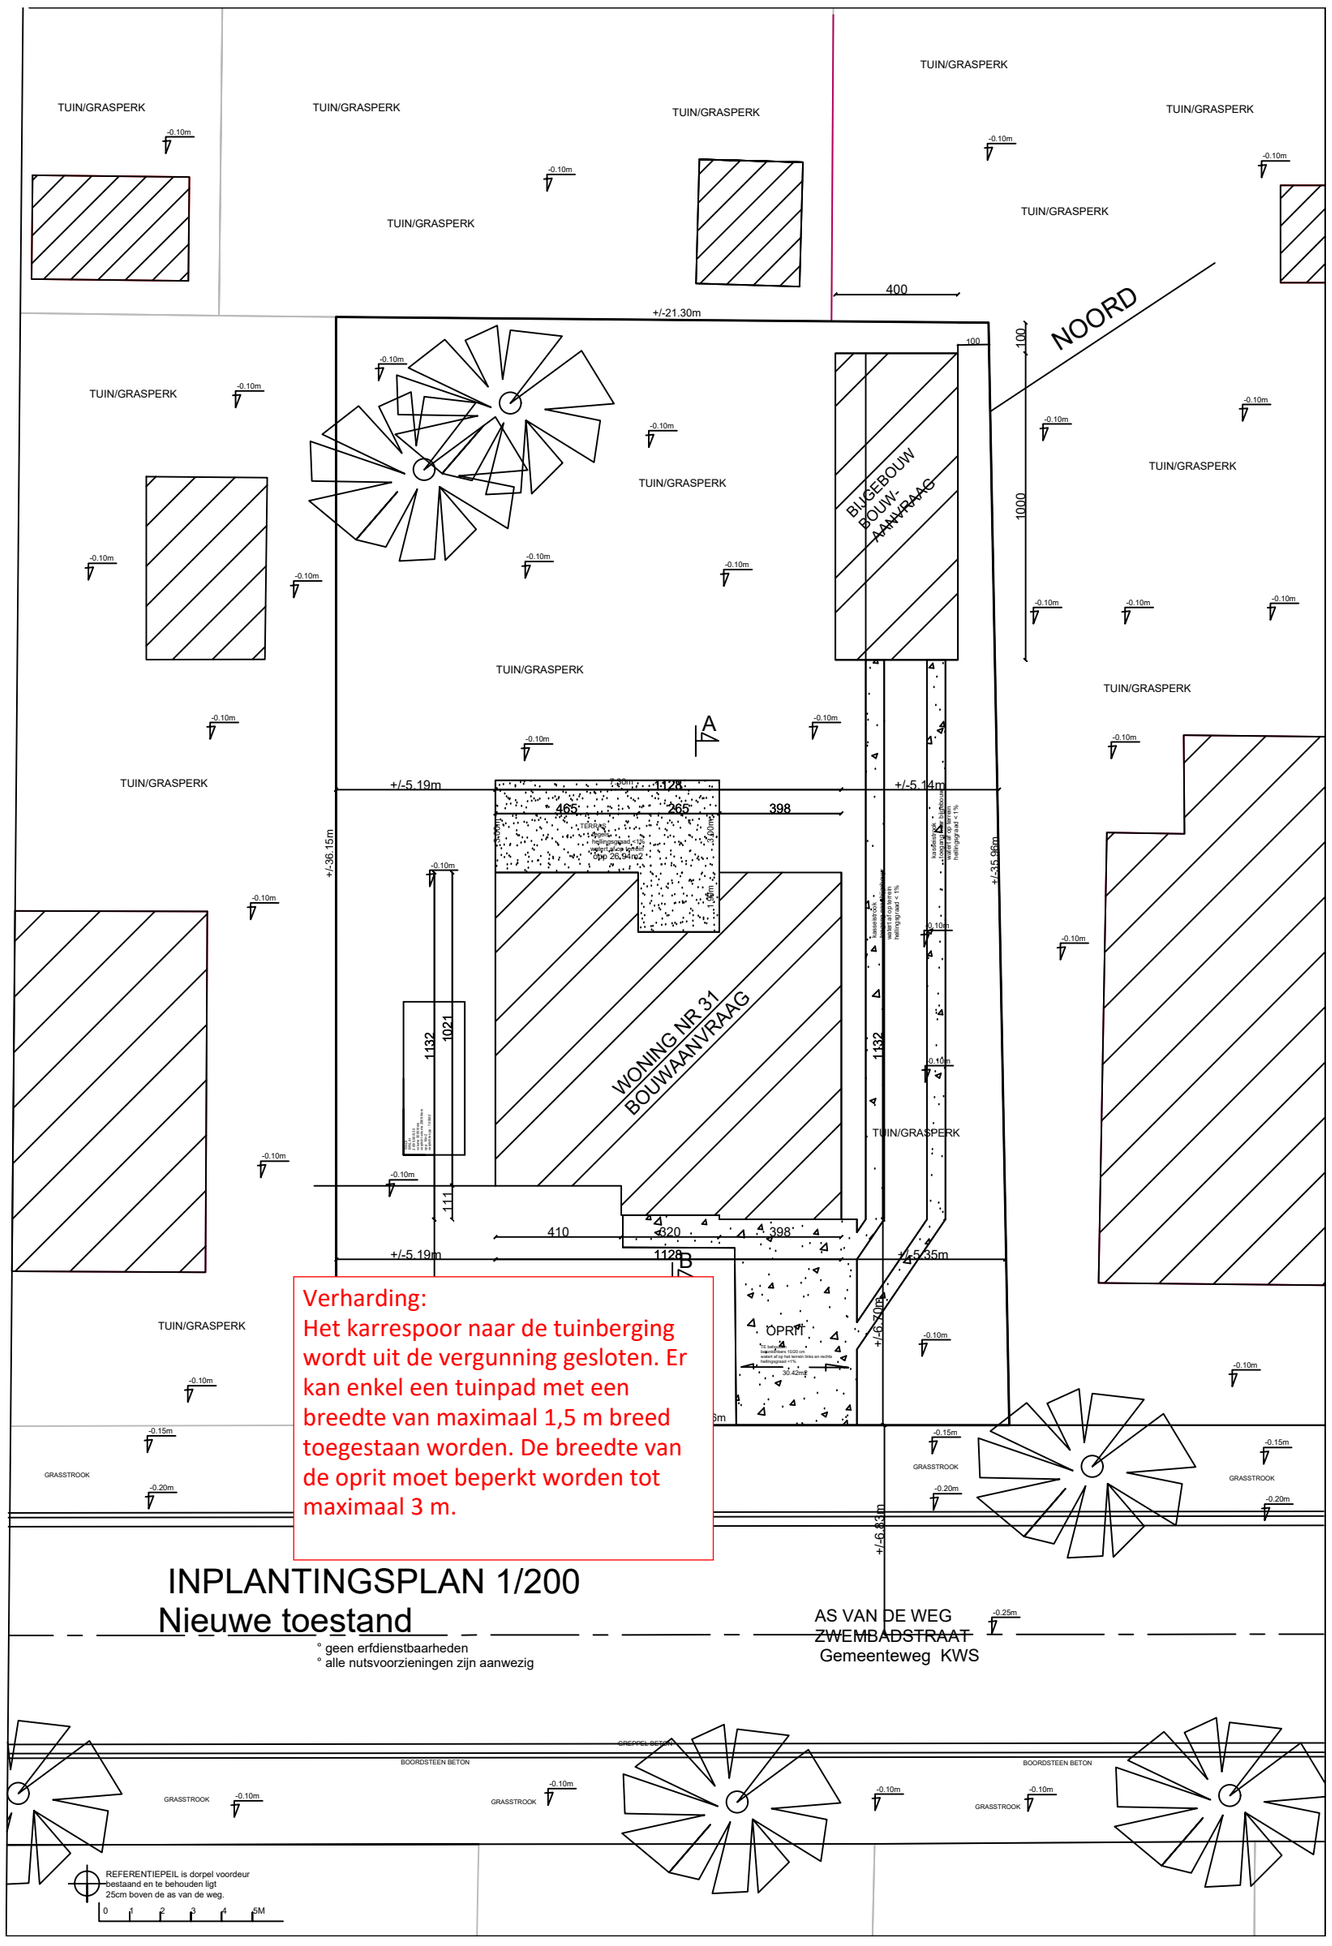

Verharding:
Het karrespoor naar de tuinberging wordt uit de vergunning gesloten. Er kan enkel een tuinpad met een breedte van maximaal 1,5 m breed toegestaan worden. De breedte van de oprit moet beperkt worden tot maximaal 3 m.

INPLANTINGSPLAN 1/200
Nieuwe toestand

° geen erfdienstbaarheden
° alle nutsvoorzieningen zijn aanwezig

ZIE BIJZONDERE VOORWAARDE(N)