


- ① baksteen - bruinrode tint
- ② schrijnwerk aluminium - donkergrijs
- ③ bakgoot - grijze PVC bekleding
- ④ dakpannen - donkergrijs
- ⑤ dakraam aluminium - donkergrijs
- ⑥ gevelbekleding eternitplaat - lichtgrijze tint
- ⑦ schrijnwerk PVC - wit
- ⑧ schrijnwerk aluminium - grijs
- ⑨ gevelbekleding - bardage
- ⑩ cementering - grijs
- ⑪ cementering - wit
- ⑫ poort aluminium - grijs
- ⑬ hekwerk - grijs
- ⑭ gevelbekleding hout - donkerbruin
- ⑮ balustrade

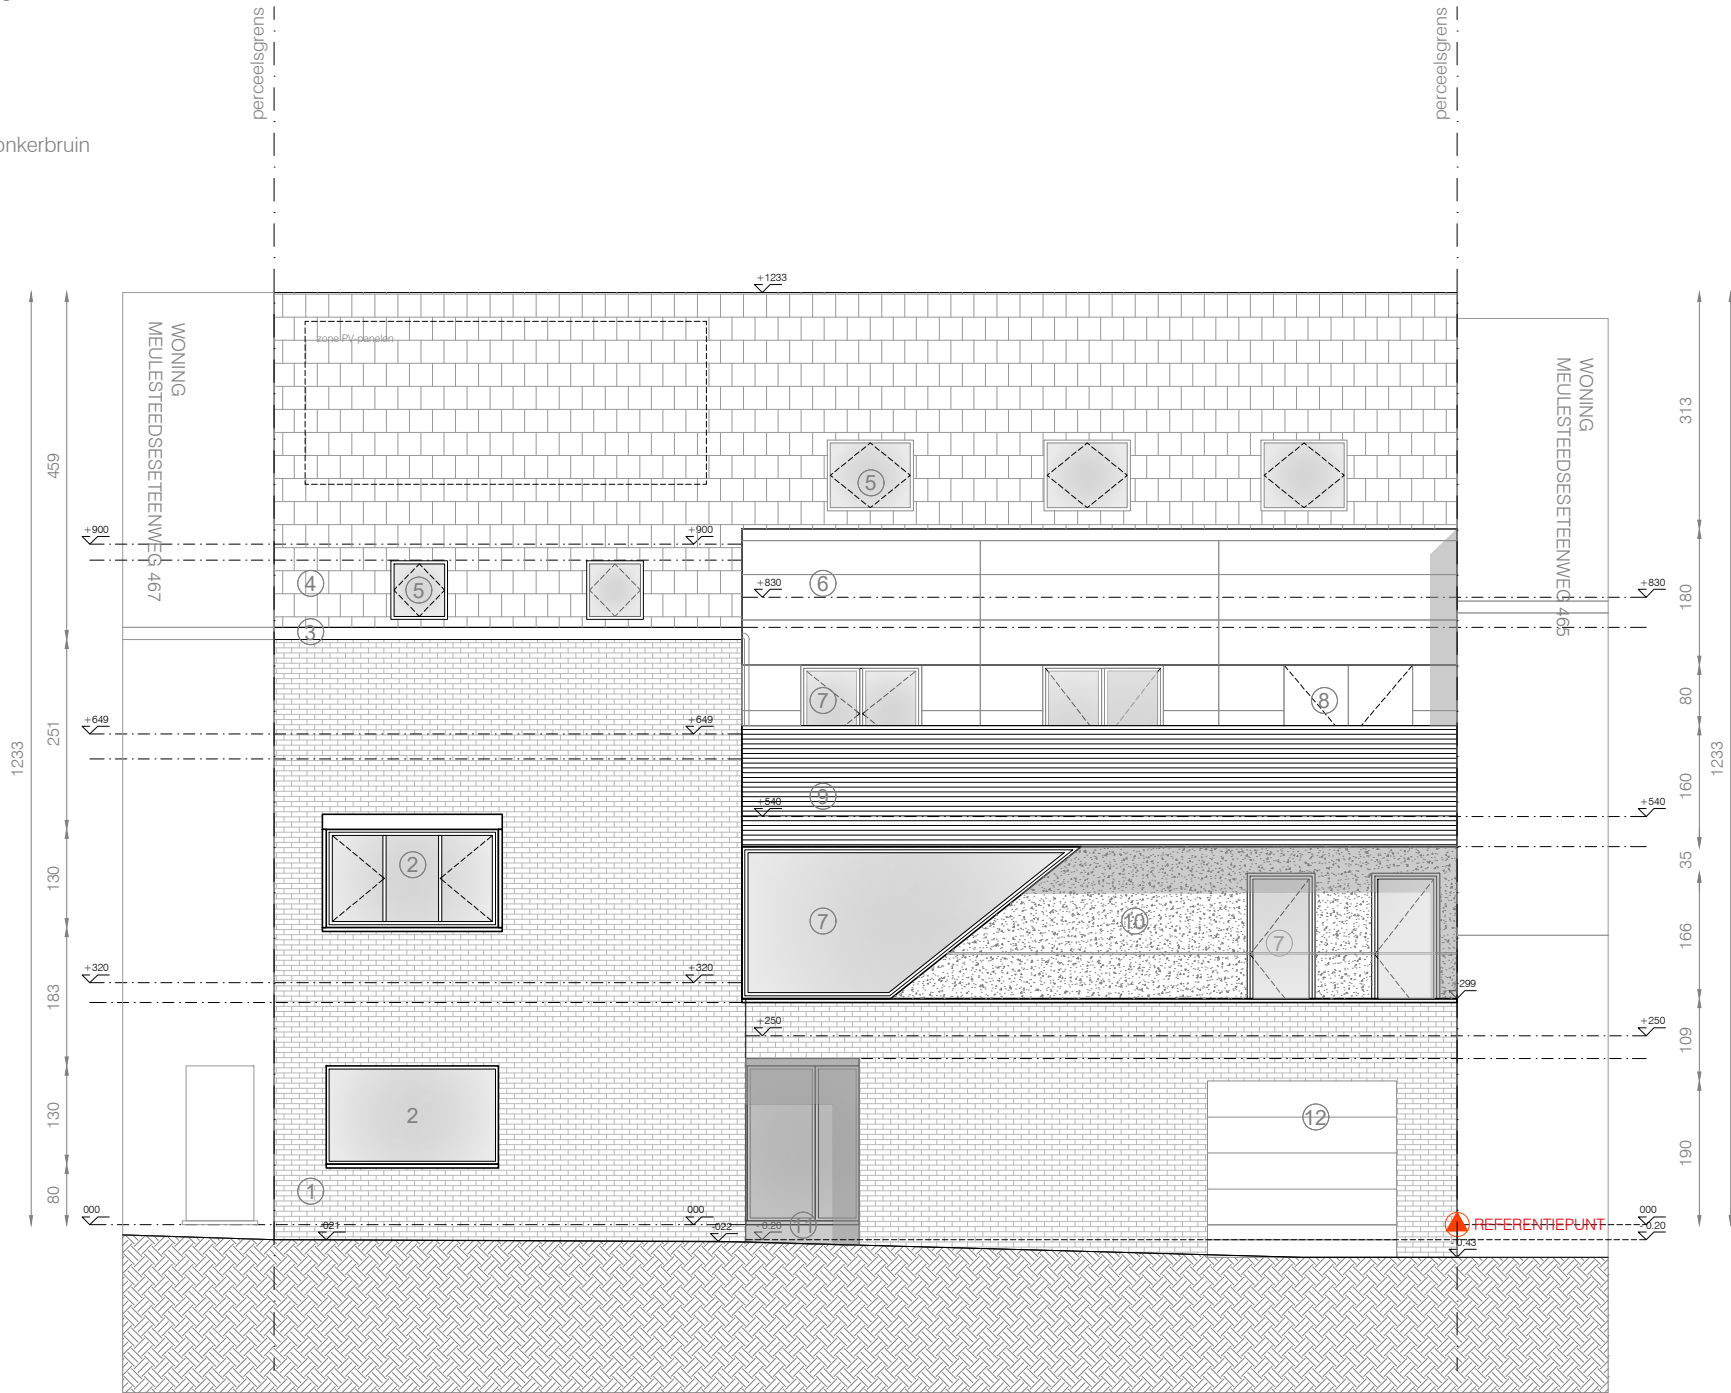

schaallat 1:100



VERGUNDE TOESTAND -  
GEVEL VOORAANZICHT

|            |                                                                                         |
|------------|-----------------------------------------------------------------------------------------|
| ARCHITECT  | A1AR                                                                                    |
| BOUWHEER   | LIESBET DE CLERCQ<br>ANDRE DE BRUYNestraat 7<br>9030 MARIAKERKE                         |
| BOUWPLAATS | MEULESTEEDSESTEENWEG 469<br>GENT 1E AFD<br>SECTIE A 3453/00Y000<br>SECTIE A 3453/00X000 |
| DOSSIERNR. | 1049                                                                                    |
| DATUM      | 20/12/2024                                                                              |
| SCHAAL     | 1:100                                                                                   |
| ORIENTATIE |                                                                                         |