


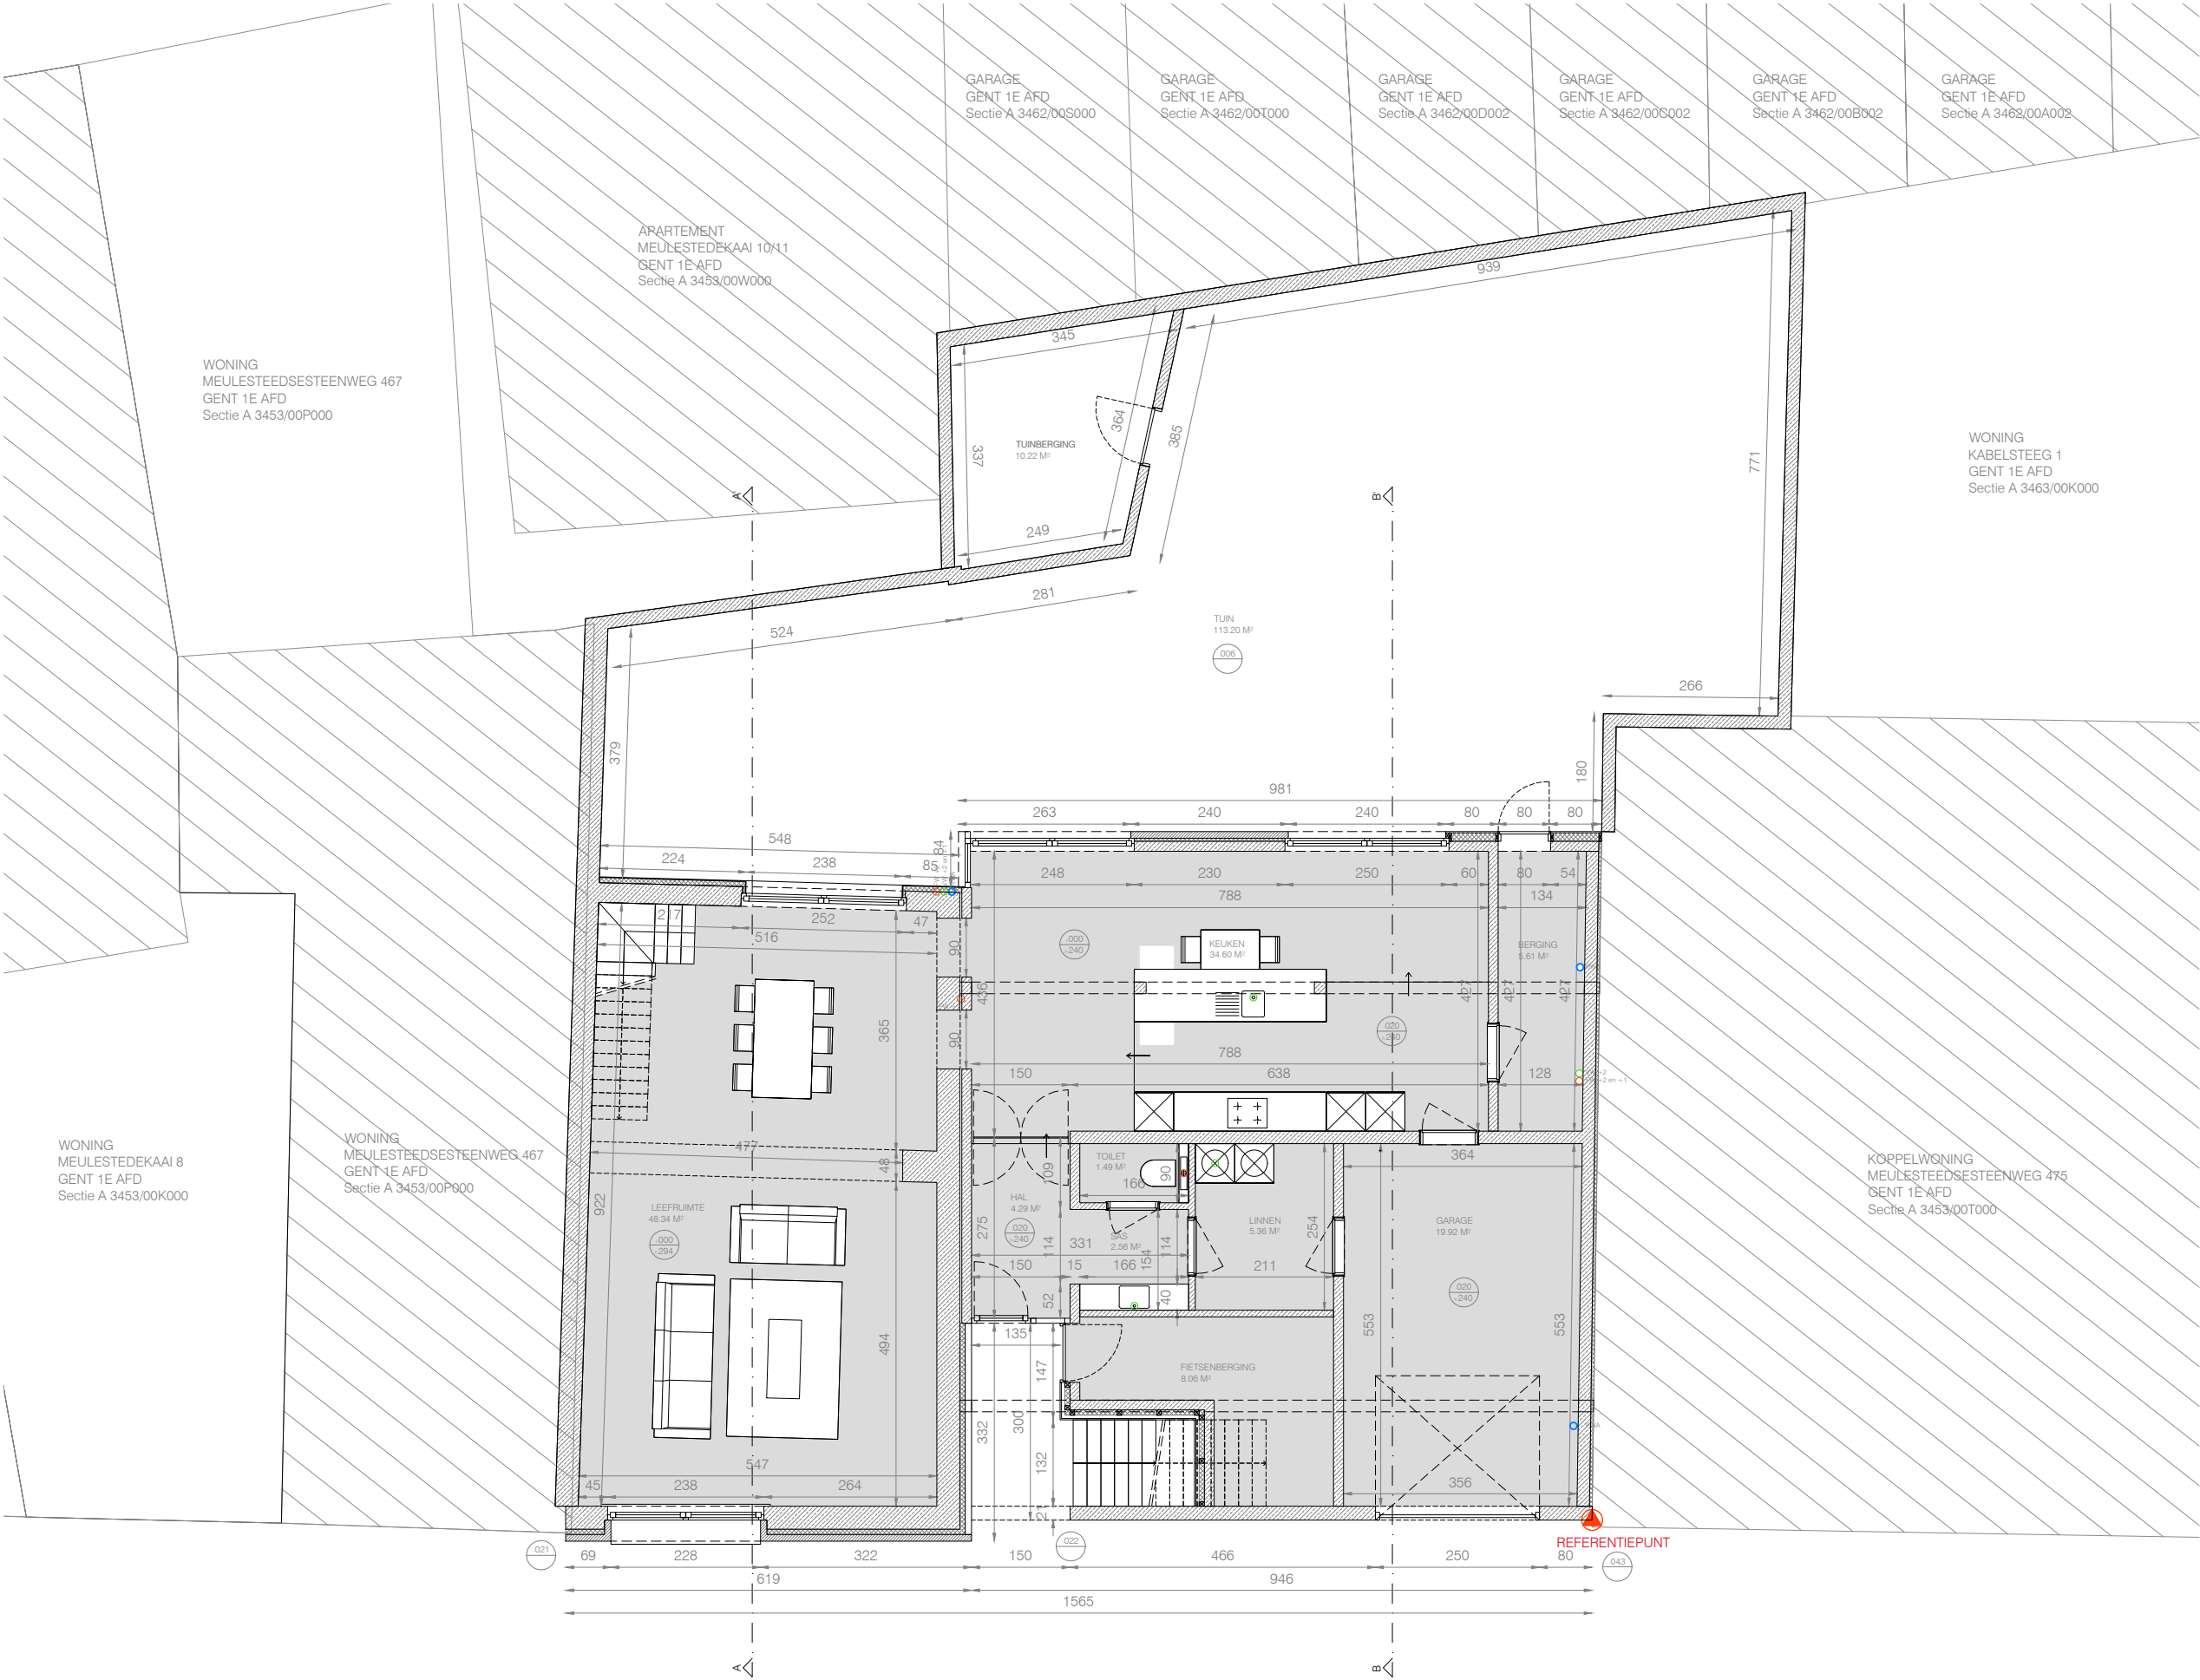

BESTAANDE TOESTAND -
PLAN GELIJKVLOERS

ARCHITECT	A1AR
BOUWHEER	LIESBET DE CLERCQ ANDRE DE BRUYNESTRAAT 7 9030 MARIAKERKE
BOUWPLAATS	MEULESTEEDSESTEENWEG 469 GENT 1E AFD SECTIE A 3453/00Y000 SECTIE A 3453/00X000
DOSSIERNR.	1049
DATUM	20/12/2024
SCHAAL	1:100
ORIËNTATIE	



schaallat 1:100

Meulesteedsesteenweg

gemeenteweg, klinkers