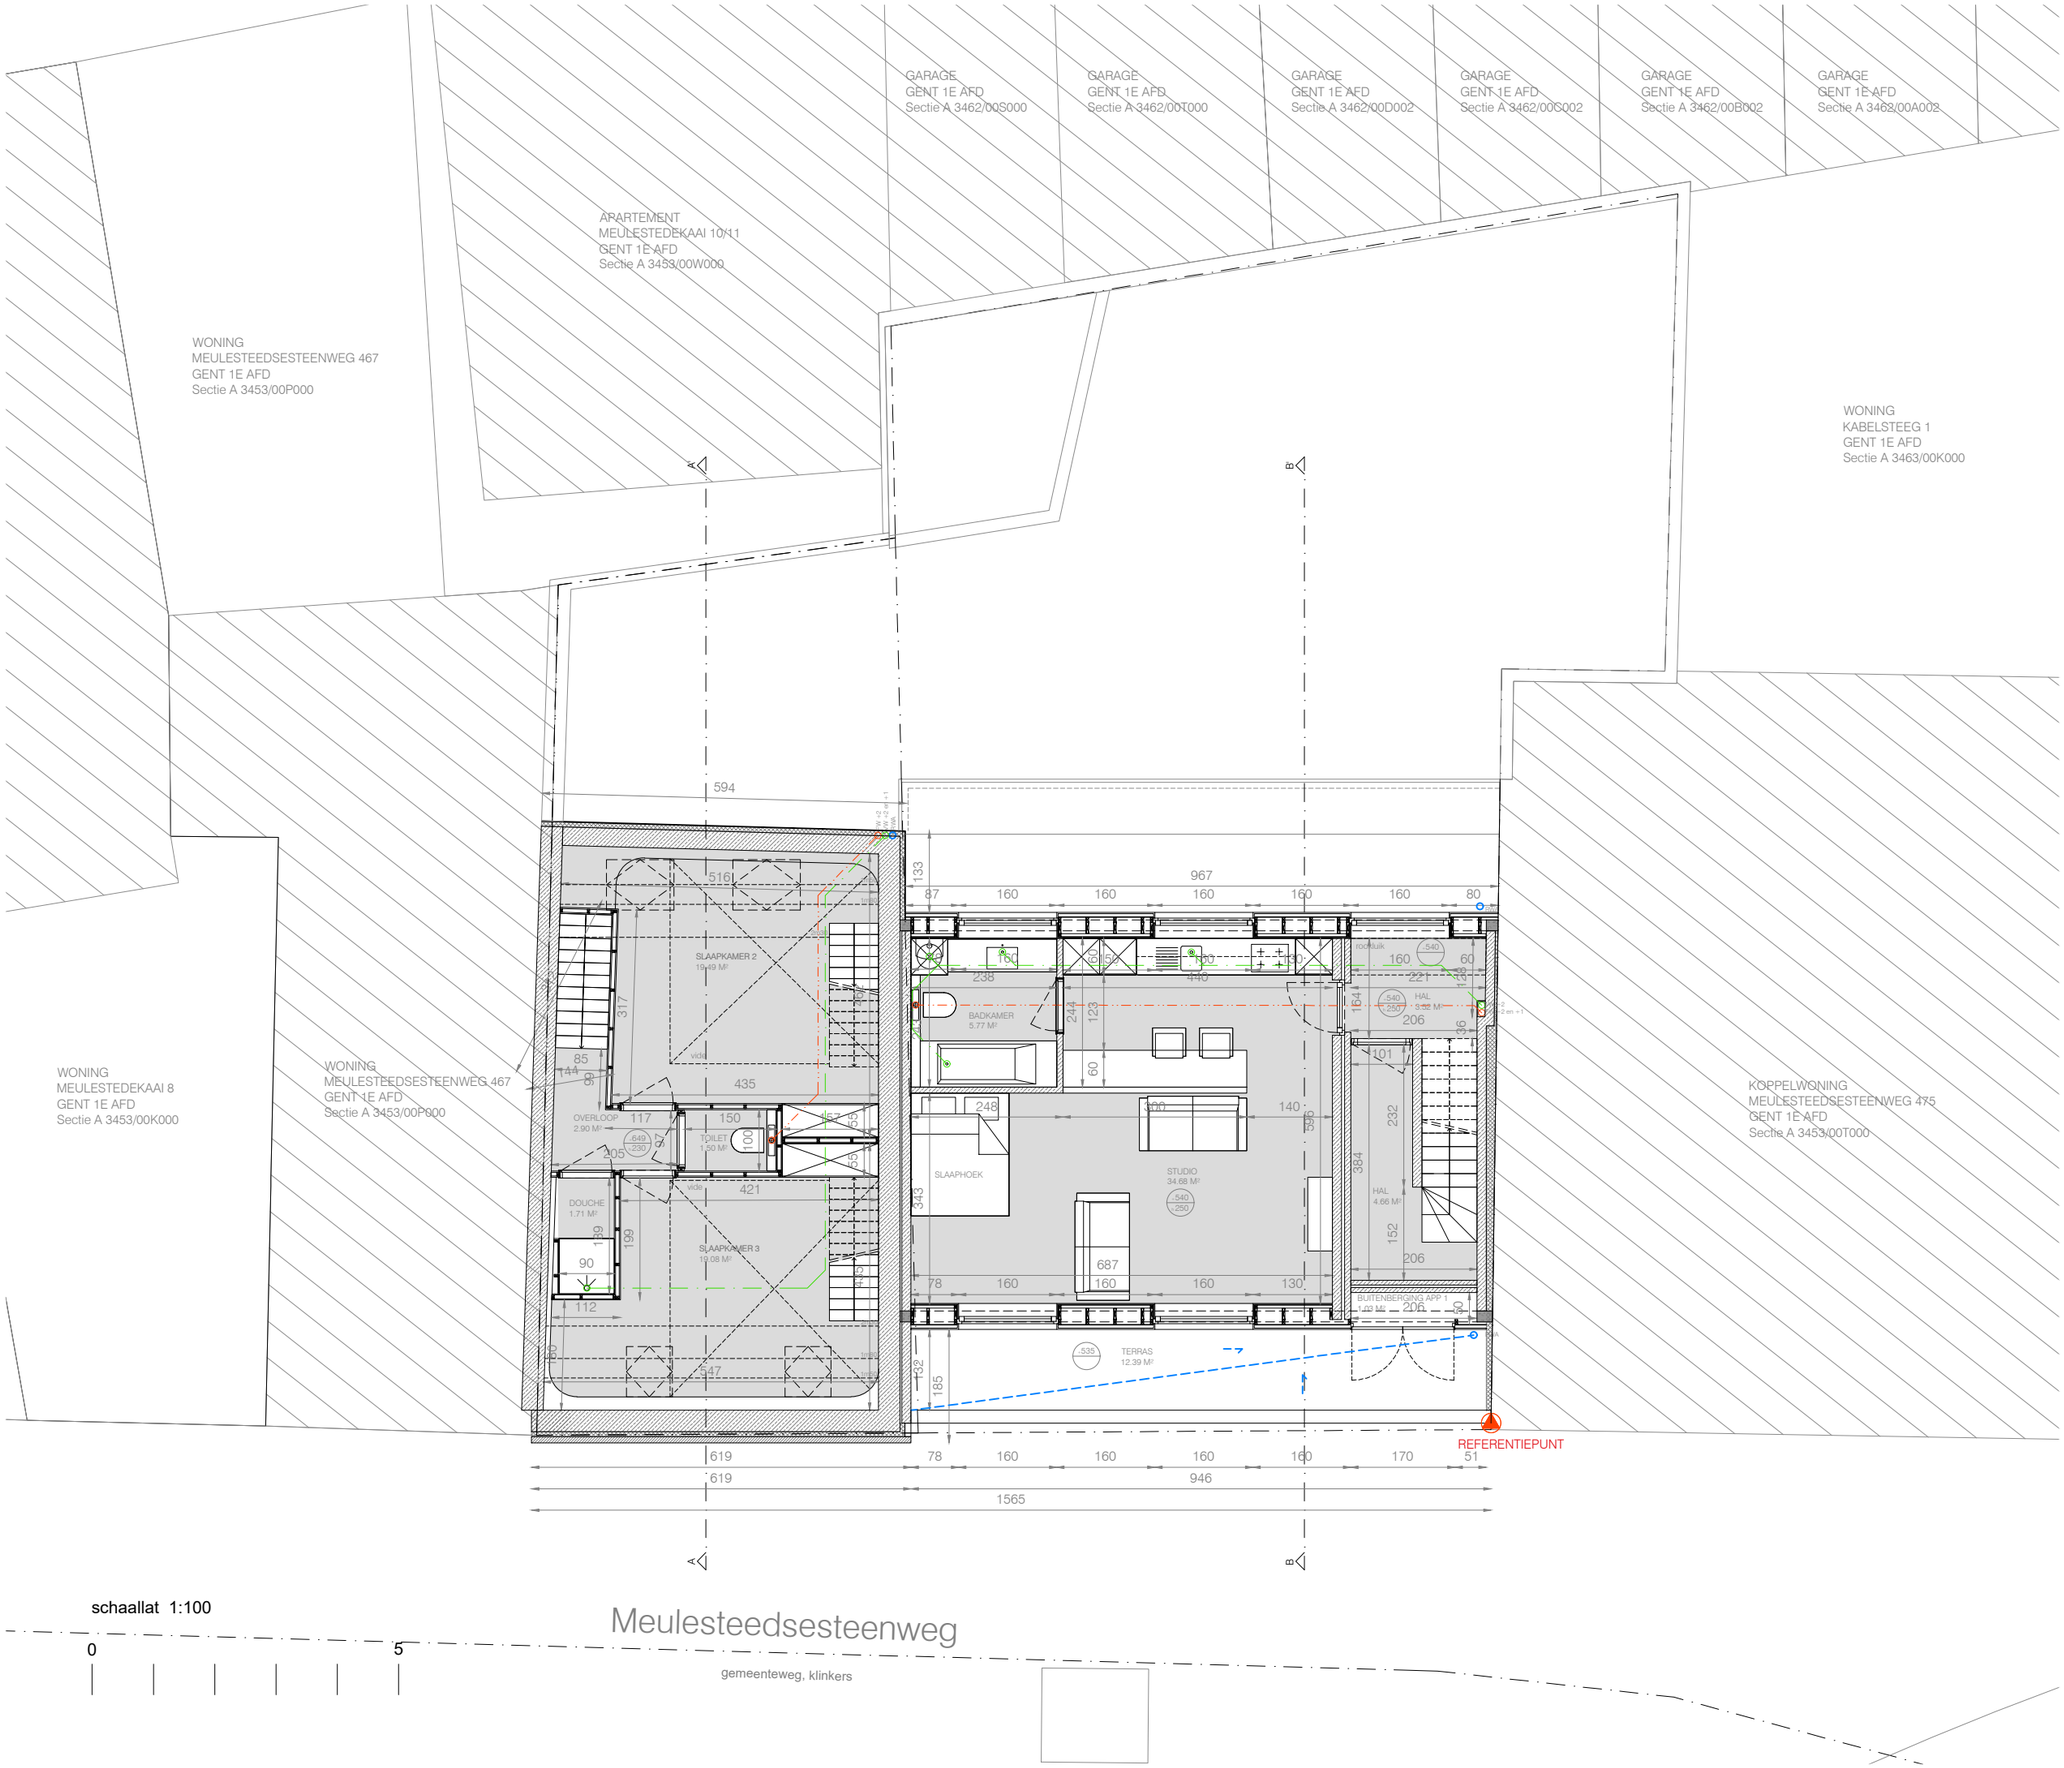

VERGUNDE TOESTAND - PLAN VERDIEPING +2

ARCHITECT	A1AR
BOUWHEER	LIESBET DE CLERCQ ANDRE DE BRUYNESTRAAT 7 9030 MARIAKERKE
BOUWPLAATS	MEULESTEEDSESTEENWEG 469 GENT 1E AFD SECTIE A 3453/00Y000 SECTIE A 3453/00X000
DOSSIERNR.	1049
DATUM	20/12/2024
SCHAAL	1:100
ORIËNTATIE	

A1AR - ARCHITECTS & MORE

SLACHTHUISKAAI 15 BUS 00.01, 8400 OOSTENDE
VLASGAARDSTRAAT 52, 9000 GENT

WWW.A1AR.BE
INFO@A1AR.BE
0032 (0)59 32 25 90