


NIEUWE TOESTAND -  
SNEDE AA'

|            |                                                                                         |
|------------|-----------------------------------------------------------------------------------------|
| ARCHITECT  | A1AR                                                                                    |
| BOUWHEER   | LIESBET DE CLERCQ<br>ANDRE DE BRUYNestraat 7<br>9030 MARIAKERKE                         |
| BOUWPLAATS | MEULESTEEDSESTEENWEG 469<br>GENT 1E AFD<br>SECTIE A 3453/00Y000<br>SECTIE A 3453/00X000 |
| DOSSIERNR. | 1049                                                                                    |
| DATUM      | 20/12/2024                                                                              |
| SCHAAL     | 1:100                                                                                   |
| ORIENTATIE |                                                                                         |

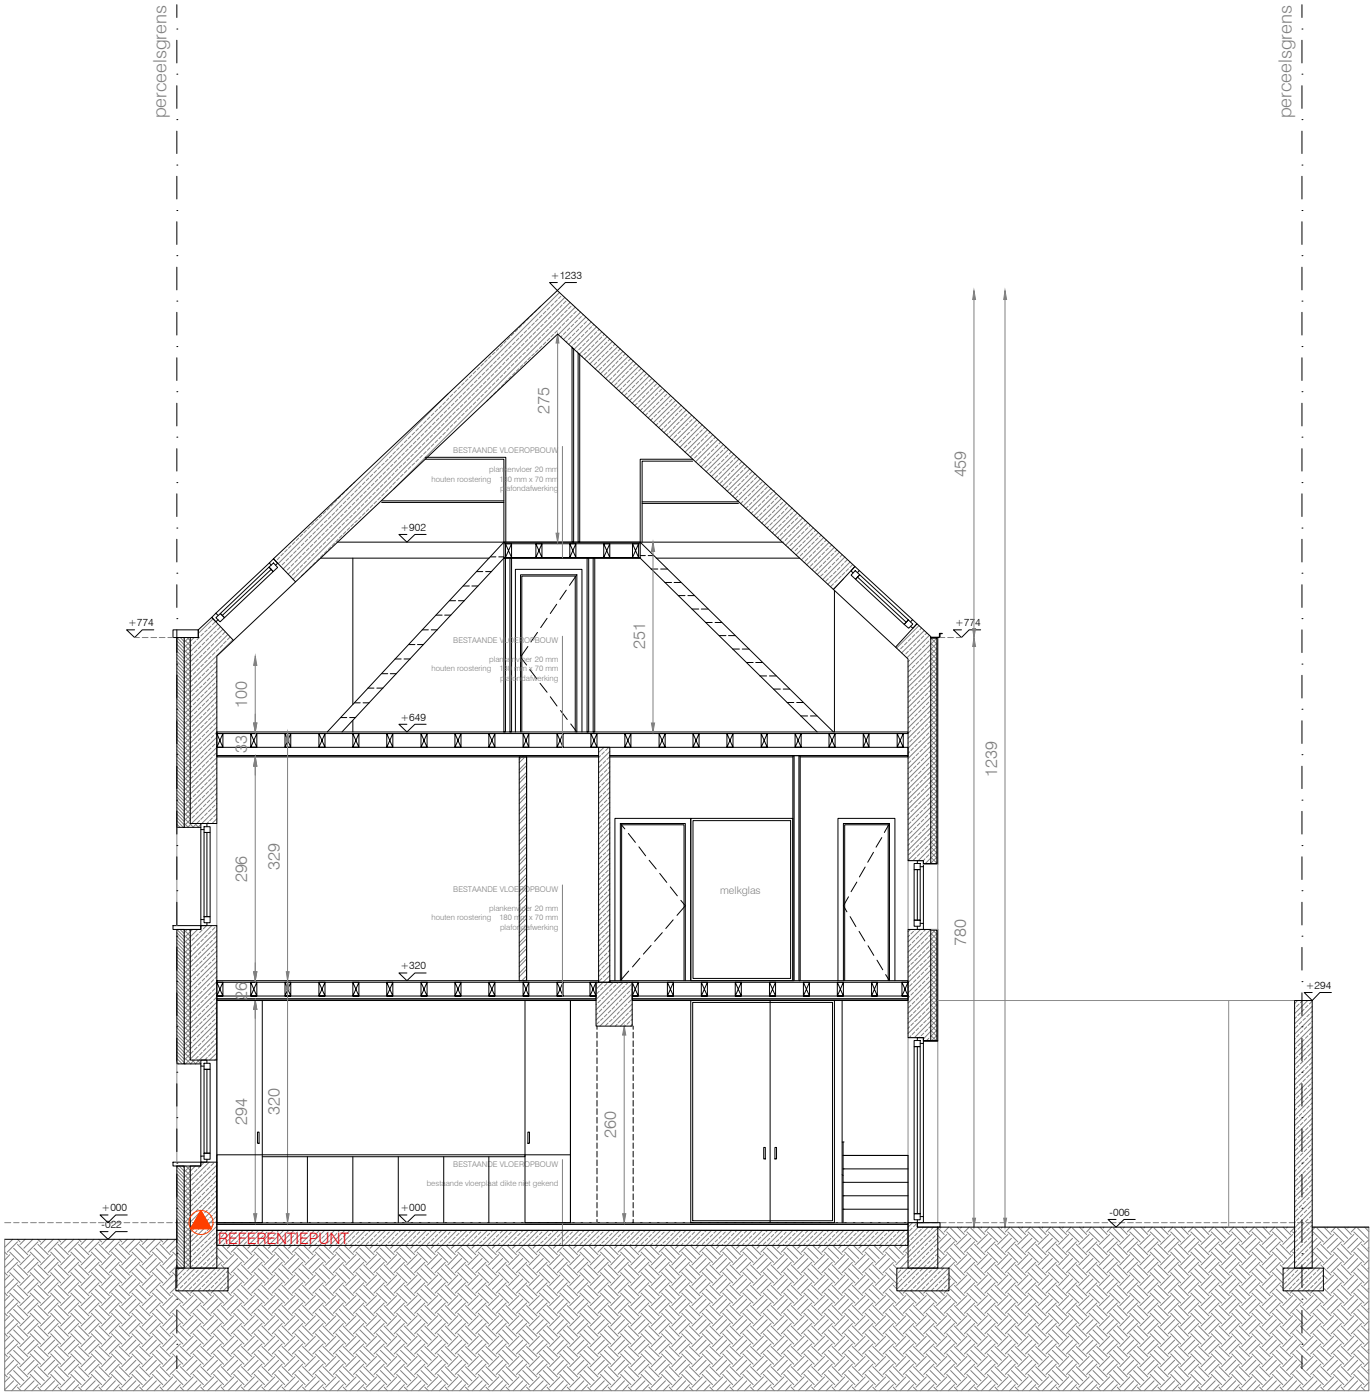

schaallat 1:100

