


**ZIE BIJZONDERE
VOORWAARDE(N)**

TERREINPROFIEL
NIEUWE TOESTAND

ARPENTA bv
Beeweg 56
9080 Lochristi
Tel. 09/355.77.19
E: info@arpenta.be

Schaal : 1/250
Referentiehoogte : 6.00

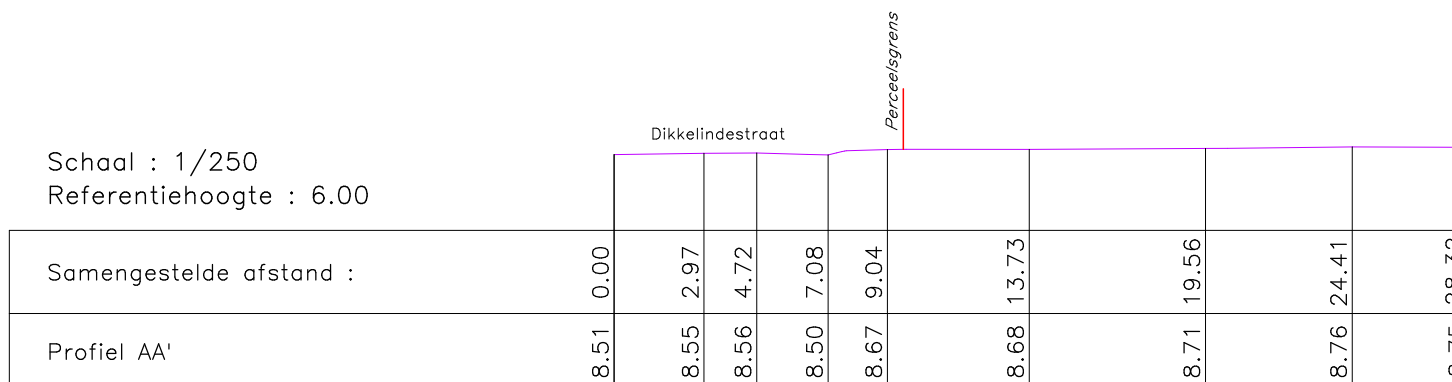

DE NIVEAUS BIJ NIEUWE TOESTAND ZULLEN MAXIMAAL BEHOUDEN BLIJVEN.
EVENTUELE LATERE RELIËFWIJZIGINGEN ZULLEN IN TOEKOMSTIGE
STEDENBOUWKUNDIGE AANVRAGEN VERMELD WORDEN.

