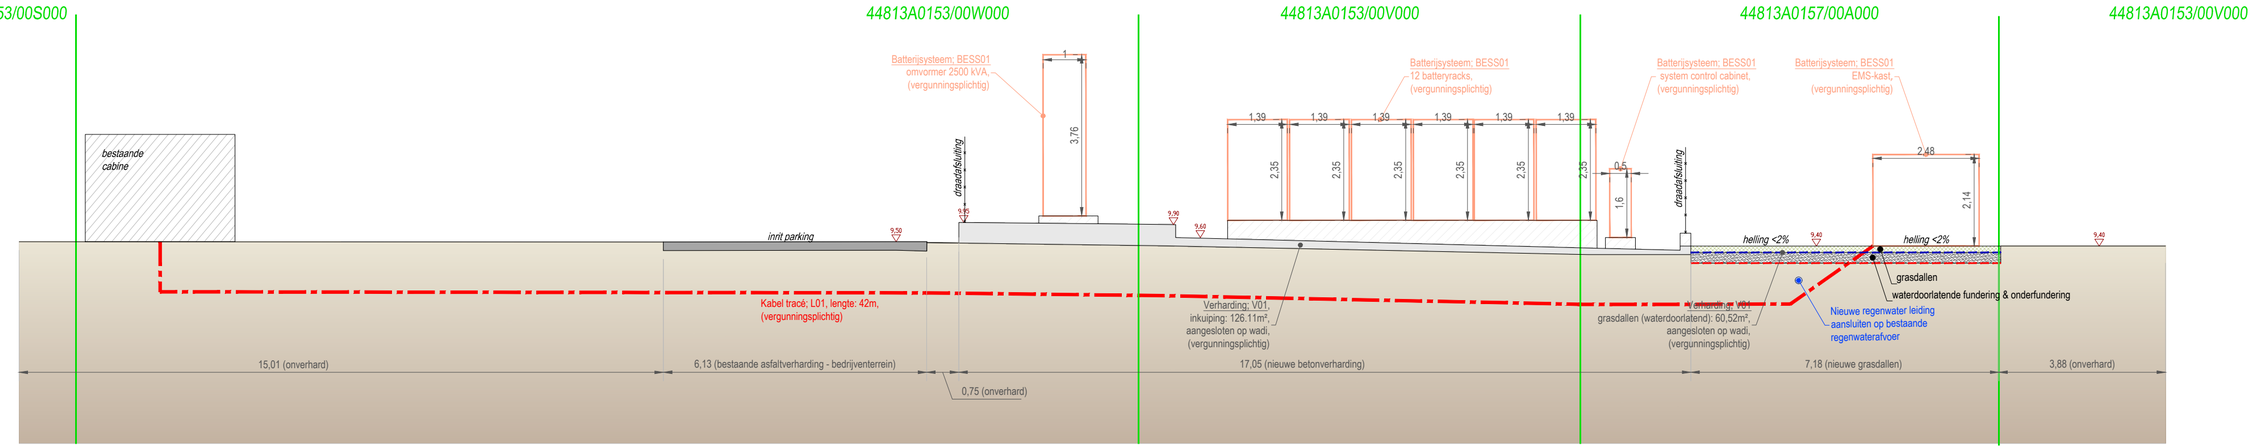


Lengteprofiel bestaande toestand, BA_Addendum B22_PRL_B

9.50
REFERENTIEPEIL

0m 5m 10m

Schaal : 1/100