



opbouw waterdoorlatende verharding oprit

schaal 1/25

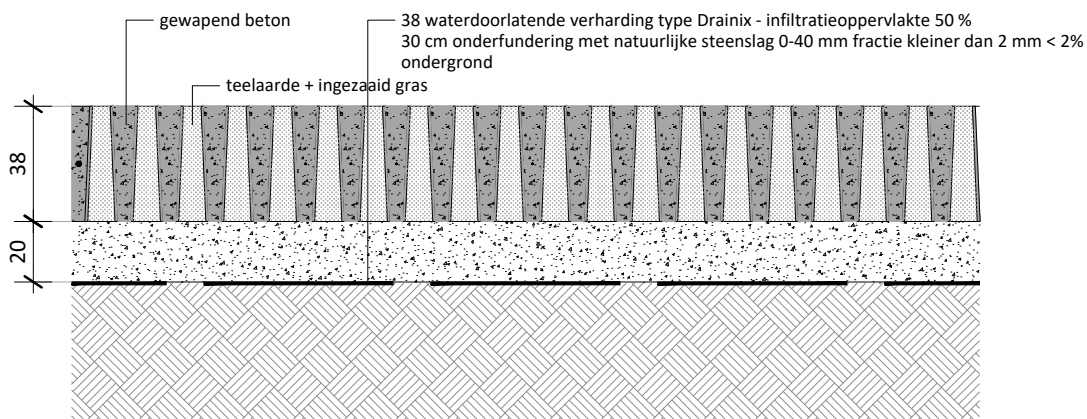


detail wadi schaal 1/50

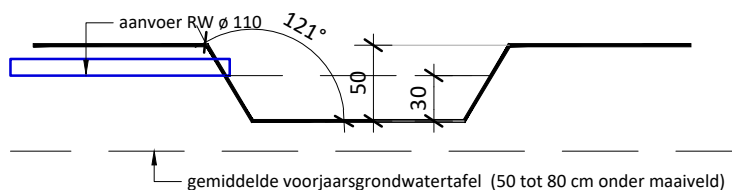

- groendak :
 - 8 cm daktuinsubstraat Sedumtapijt plus
 - 4 cm drainagelaag
 - waterhoudende beschermmat
 - totale opslagcapaciteit ca. 66 L/m²
 - opp. groendaken = 86.44 m² x 66 L/m² = 5 705 L
- bitumineuze dakdichting of EPDM wortelwerend
- 14 cm PUR/PIR
- dampscherm
- min. 5 cm hellingsbeton 1,5 cm/m
- 20 cm prédalles + opstort gew. beton
- 1 cm gipspleister

DETAIL DAKOPBOUW GROENDAK schaal 1/20

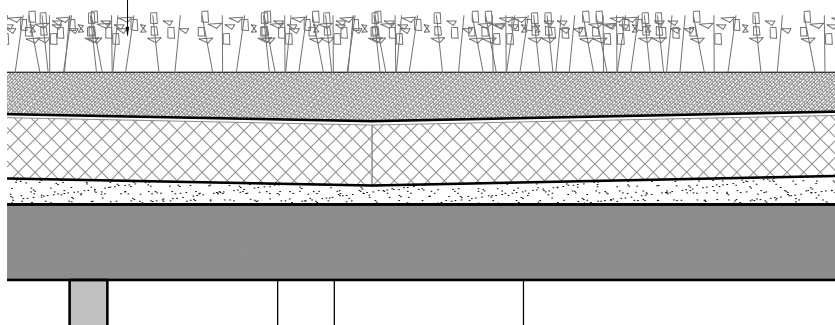

project

omschrijving

bestandsnaam

eengezinswoning
Dijkweg 14

DETAILS INFILTRATIE

BA_eengezinswoning_D_N_01_infiltratie.pdf

schaal
blad

2b/15