


GEVELMATERIALEN

1. houten gevelbekleding verticaal geplaatst latwerk
2. houten buitenschrijnwerk
3. aluminium dakranden zwart
4. fundeerplaat beton

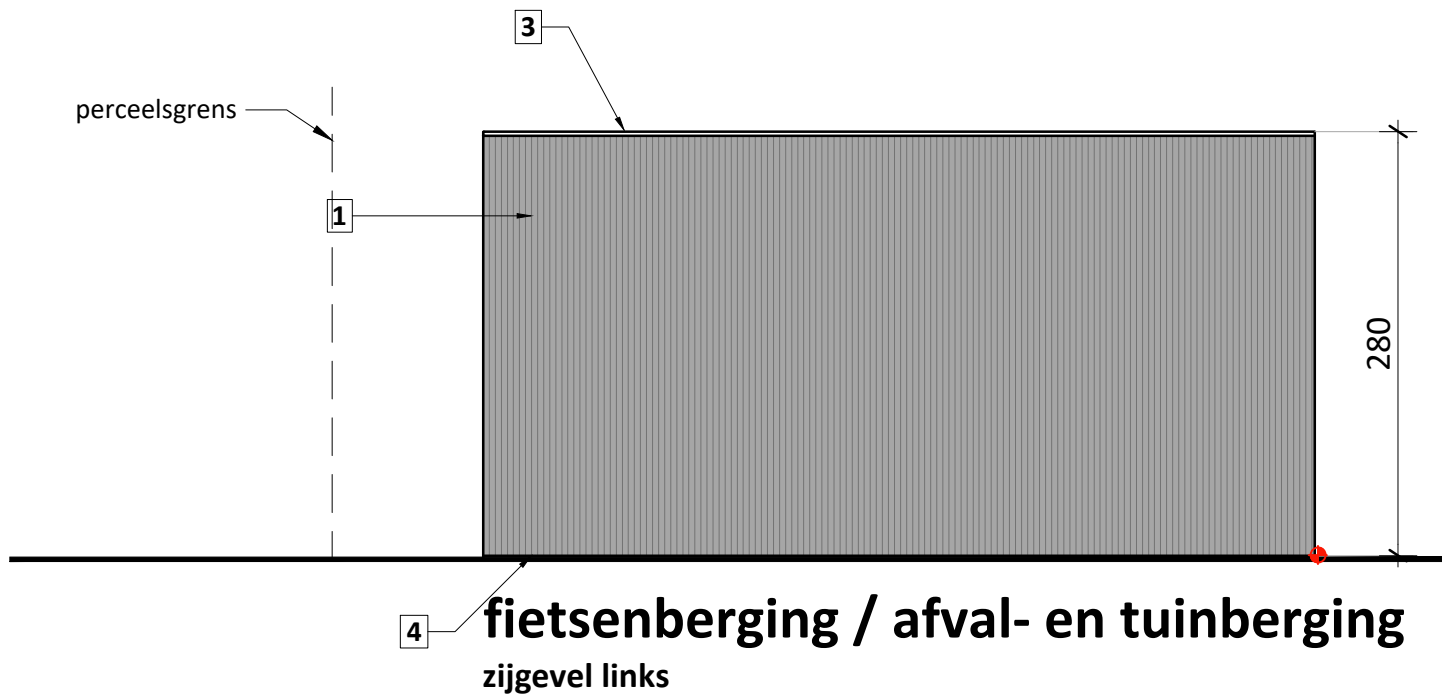

project

eengezinswoning
Dijkweg 14

bestandsnaam

BA_tuinberging_G_N_07_zijgevel links.pdf

0 1 2m

schaal 1/50
blad 4/6

DE MUYNCK
ARCHITECTEN