


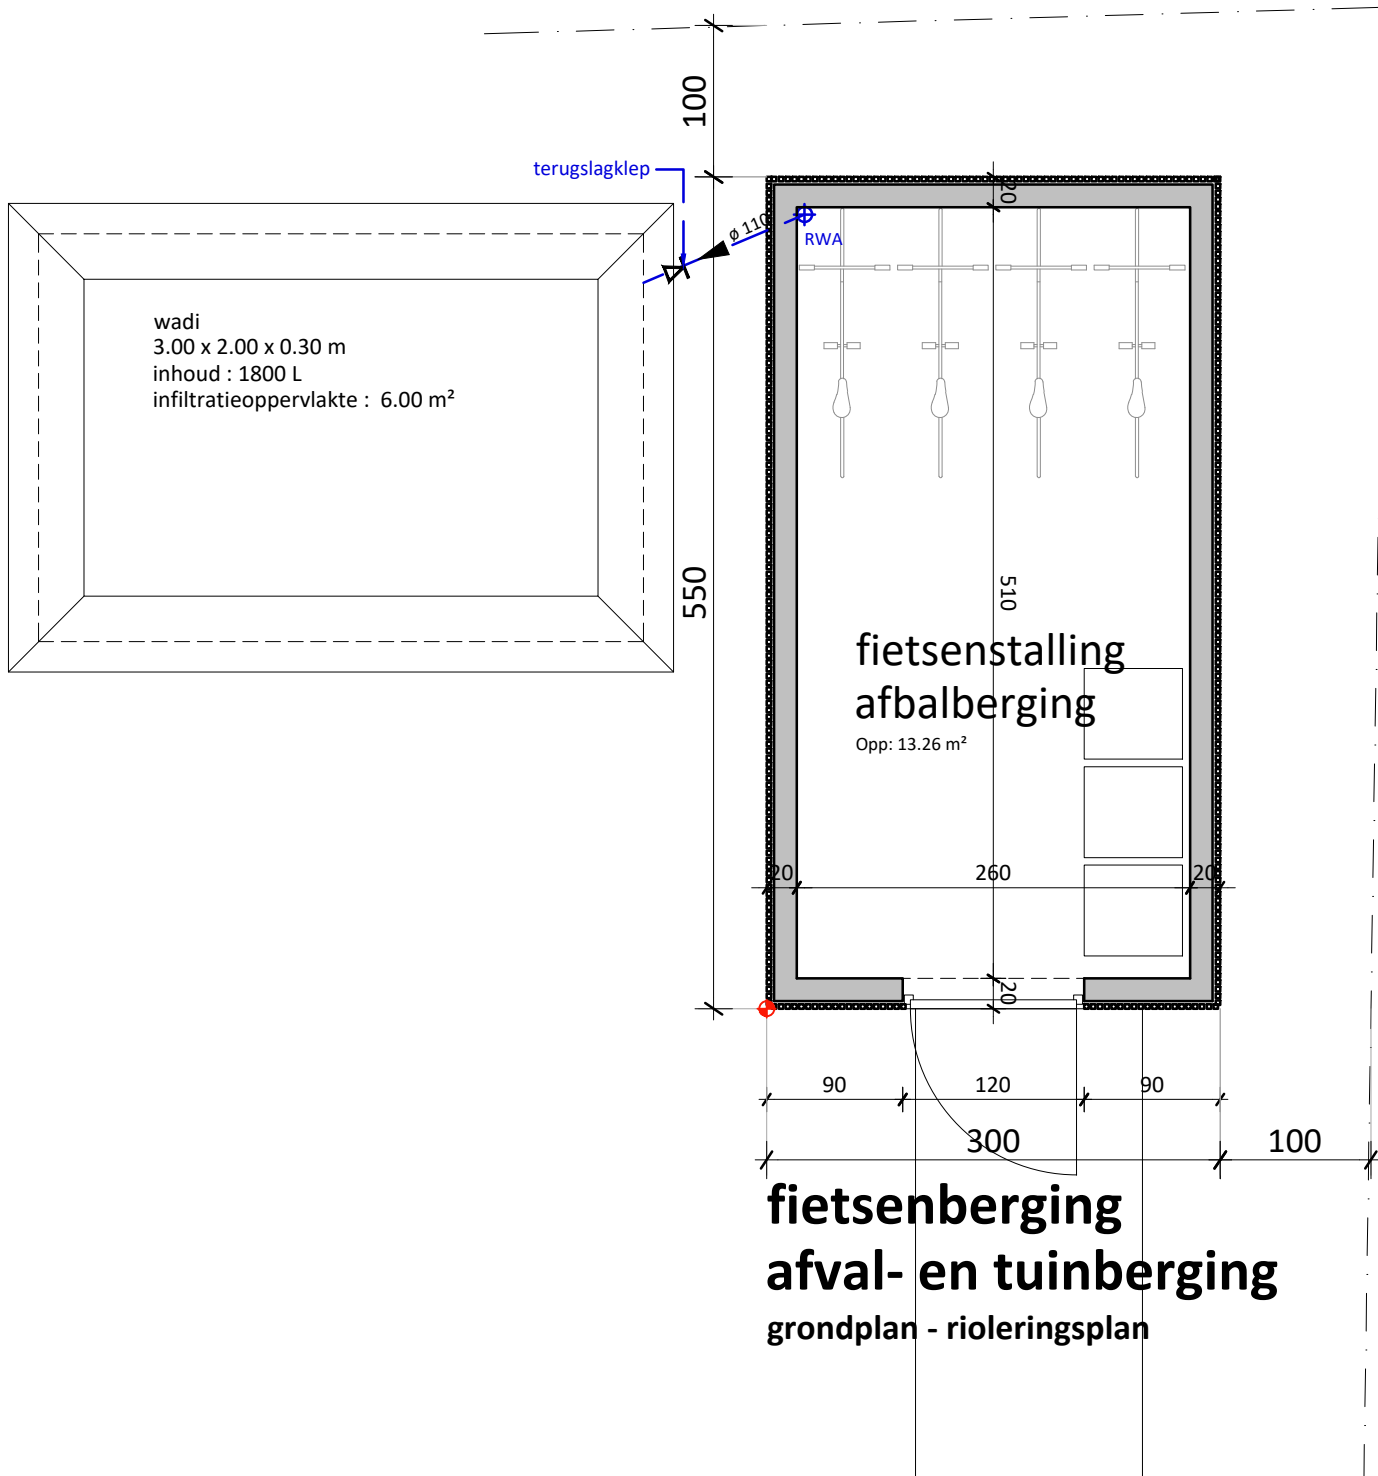

project

bestandsnaam

0 1 2m

eengezinswoning
Dijkweg 14

BA_tuinberging_P_N_06_fundering-riolering.pdf

schaal 1/50
blad 1/6

