


**ZIE BIJZONDERE
VOORWAARDE(N)**

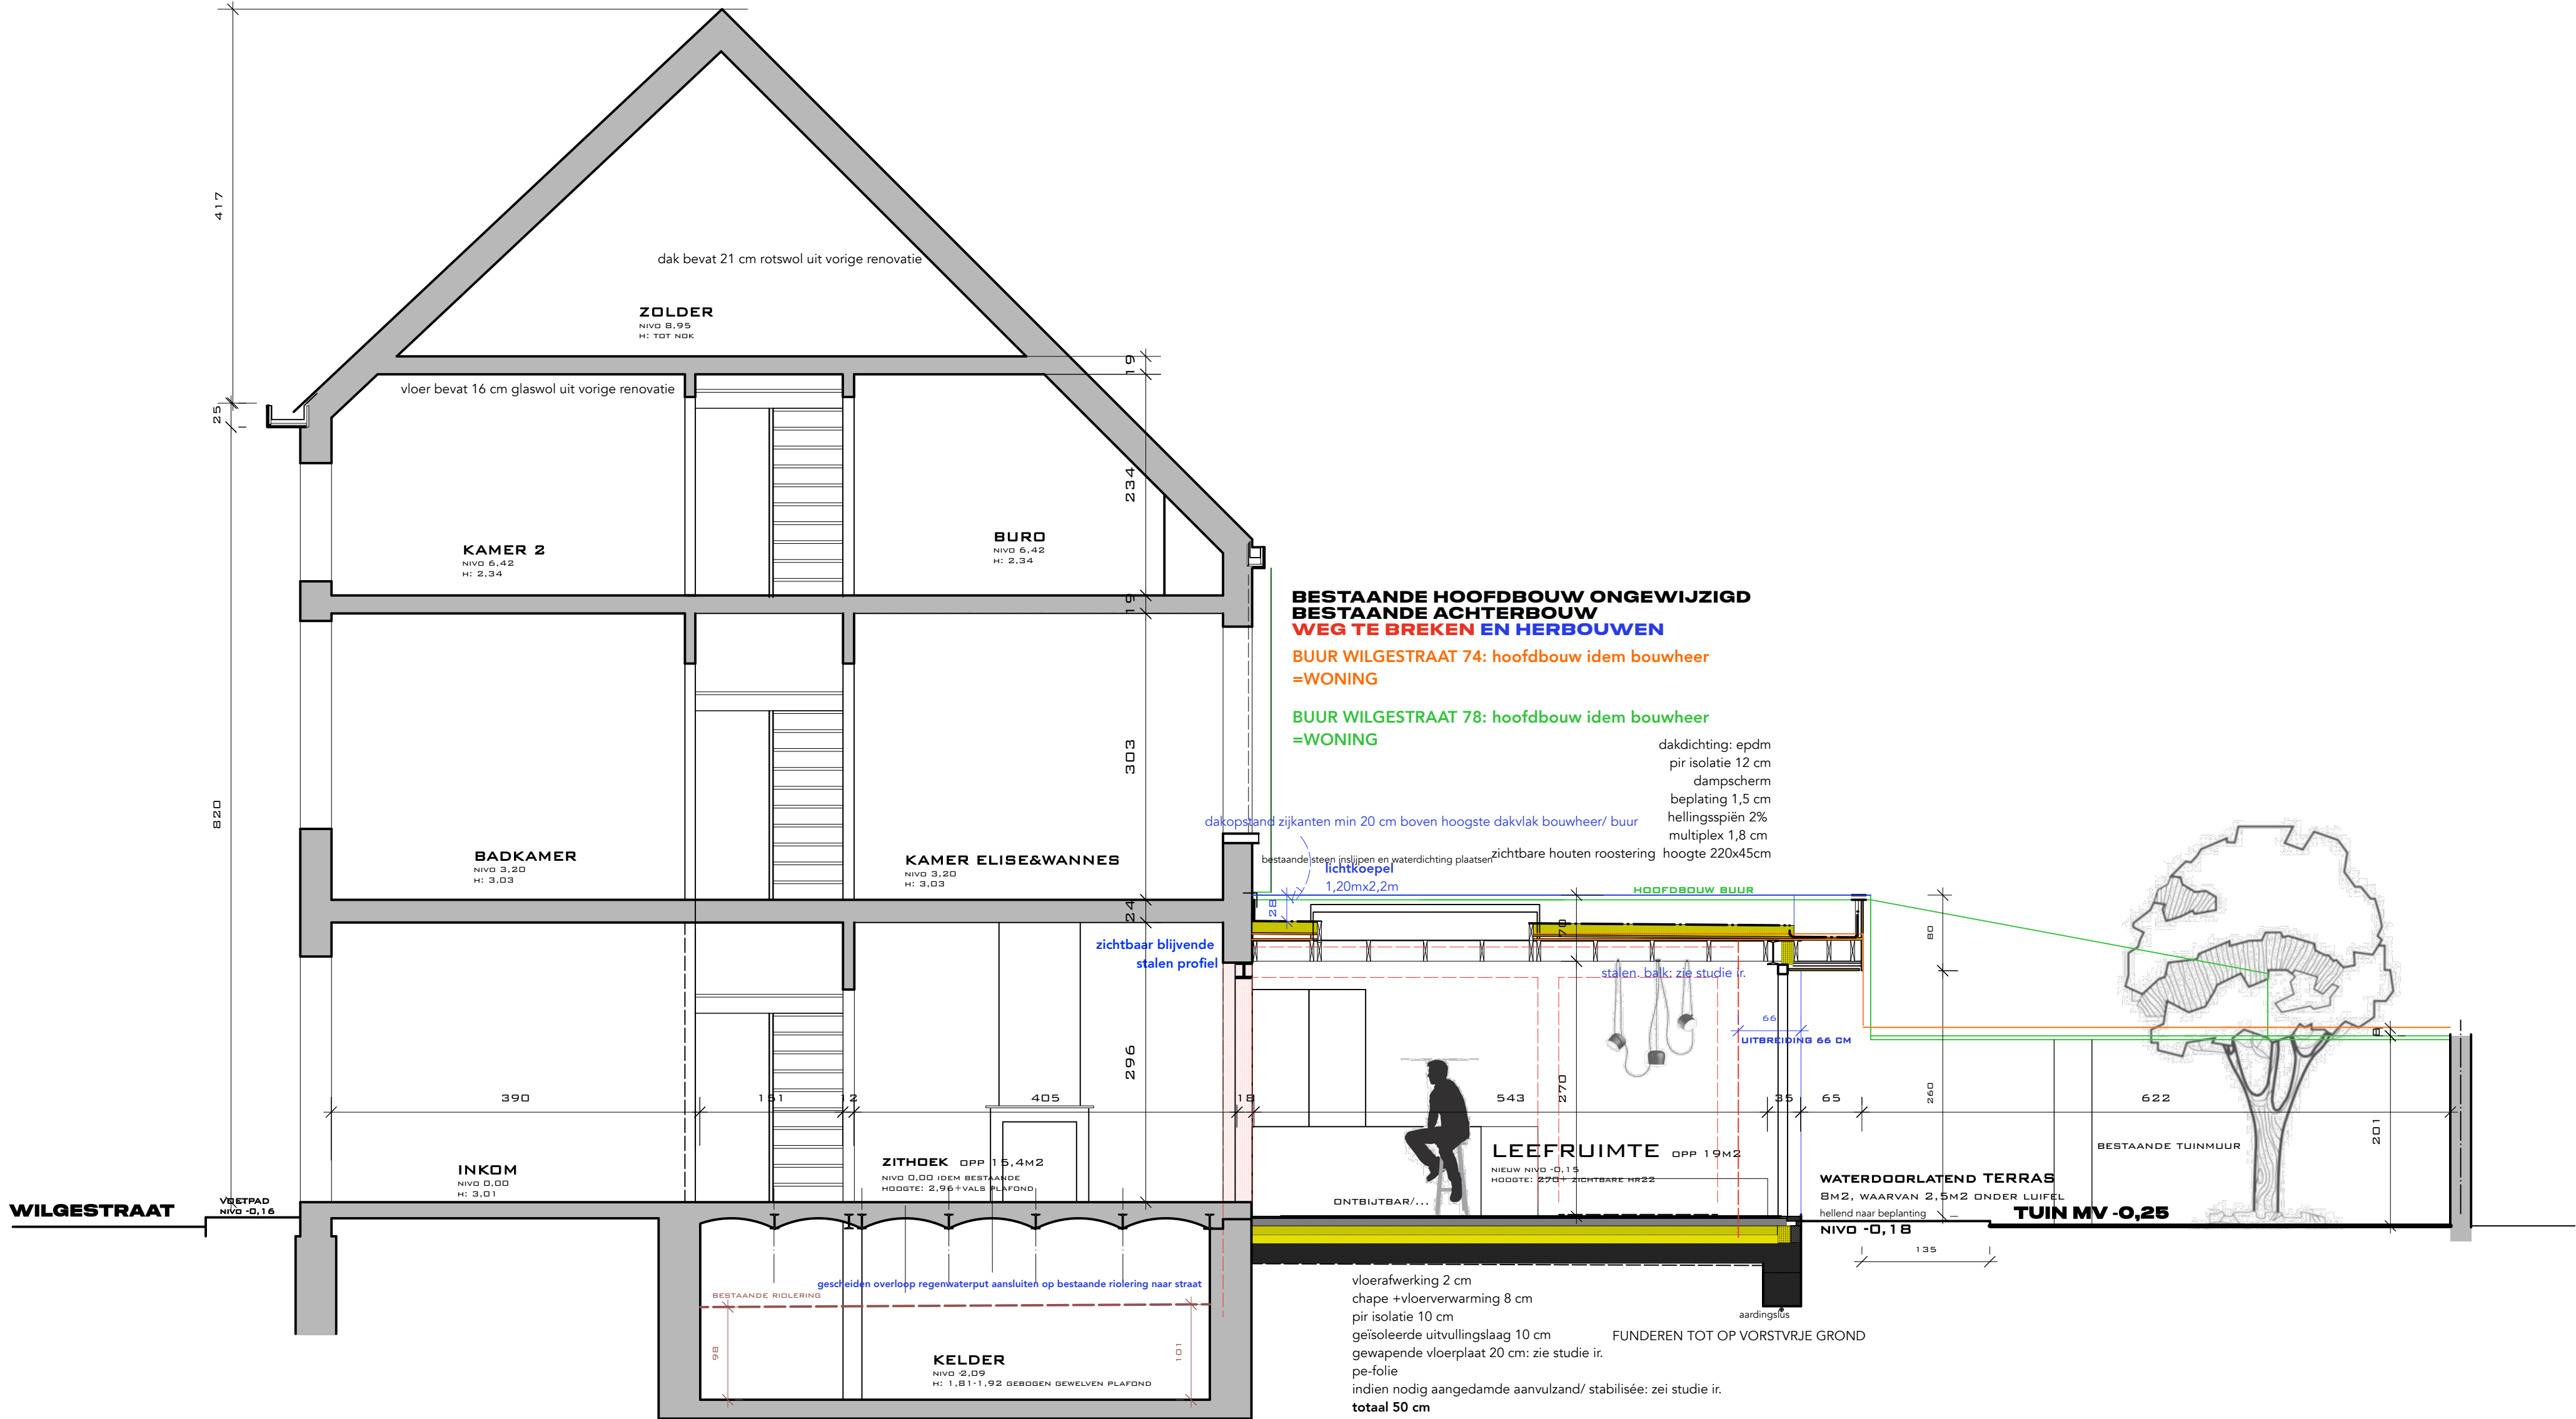

SNEDE NIEUW SCHAAL 1150

studie HERBOUW BIJGEBOUW WONING, DECONINCK-SMET WANNES EN ELISE , wilgestraat 76, 9000 GENT
architectuur hilde van acker | stationsstraat 19 | 9250 waasmunster