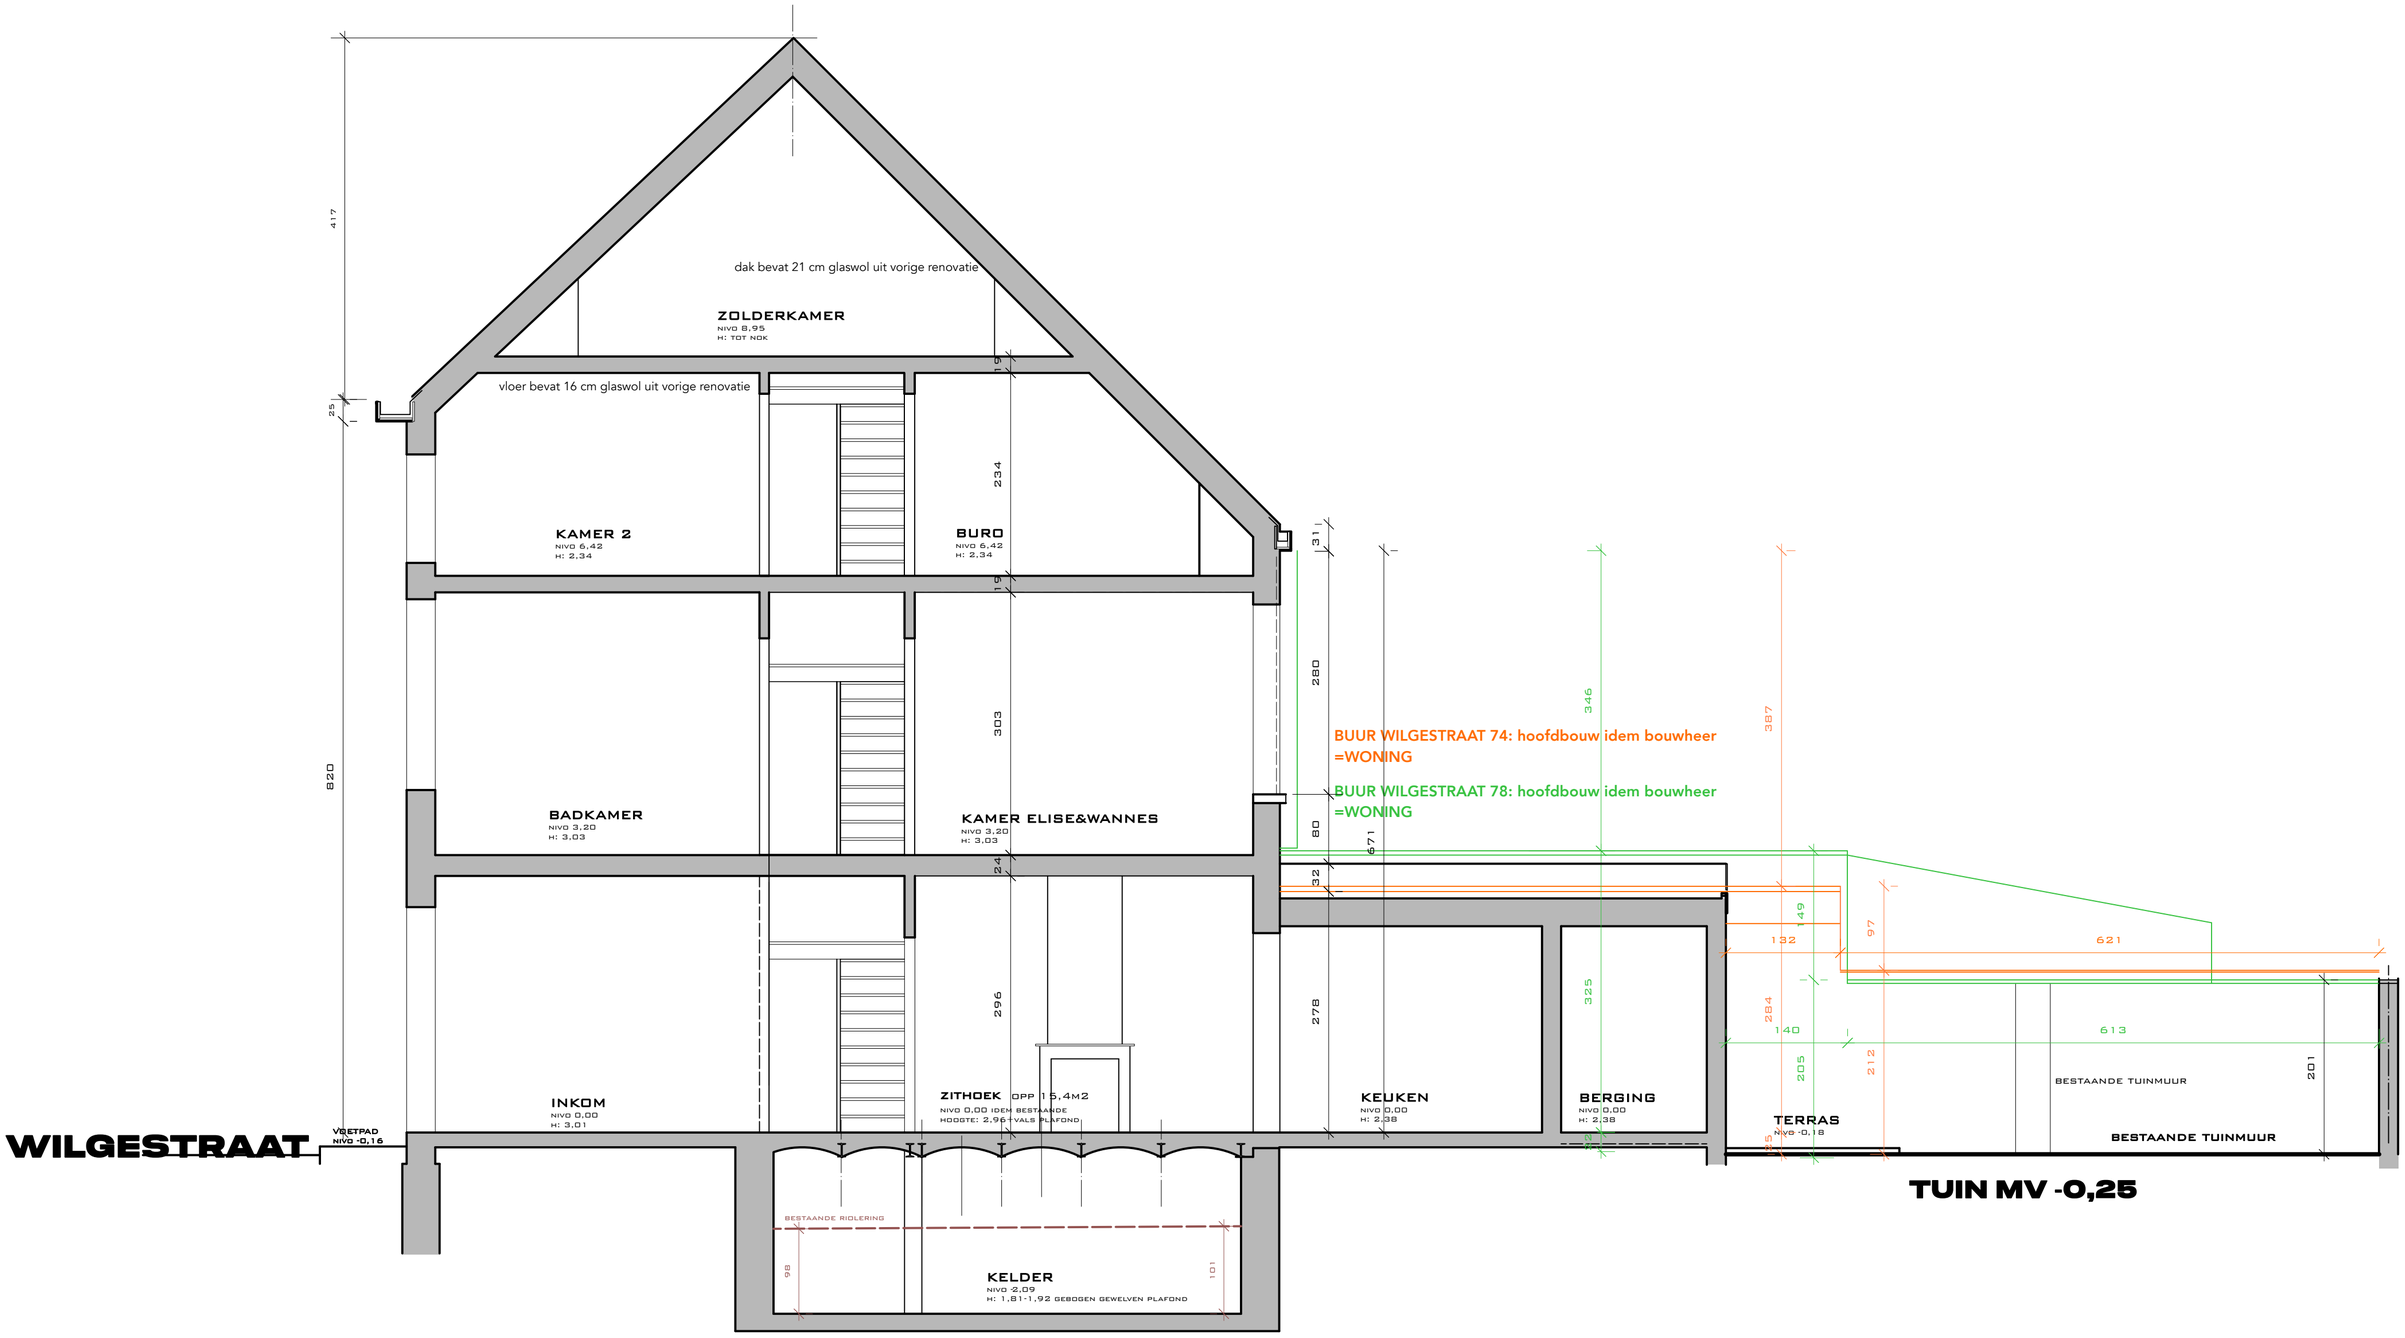

SNEDE BESTAAND

SCHAAL 1|50

studie HERBOUW BIJGEBOUW WONING, DECONINCK-SMET WANNES EN ELISE , wilgestraat 76, 9000 GENT

architectuur hilde van acker I stationsstraat 19 I 9250 waasmunster