
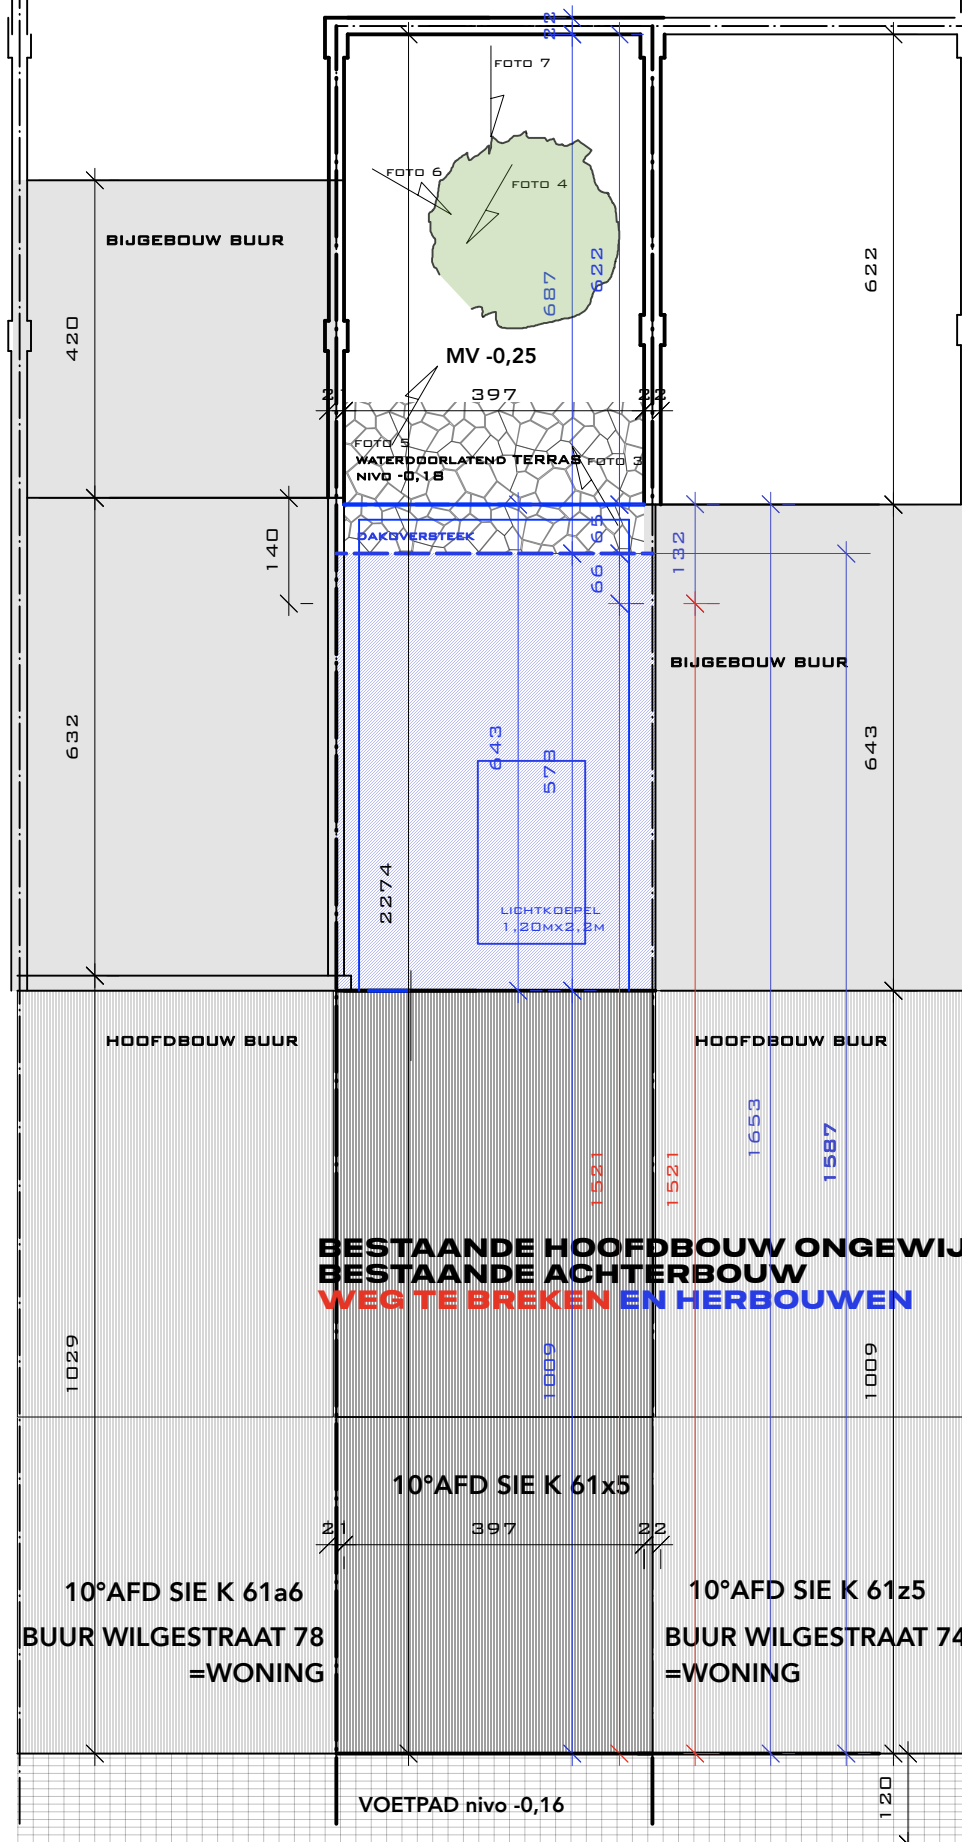


**ZIE BIJZONDERE
VOORWAARDE(N)**

ALLE NUTSVOORZIENINGEN AANWEZIG: ELECTRICITEIT, GAS EN DRINKWATER,
RIOLERING: CENTRAAL GEBIED

BUUR WILGESTRAAT 78
=tuin van WONING
10°AFD SIE K 61a6

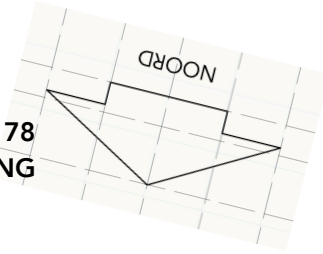

VOETPAD

GOOT

STRAAT= GEMEENTEWEG IN ASFALT
ÉÉNRICHTINGSVERKEER

WILGESTRAAT



INPLANTINGSPLAN NIEUW

SCHAAL 1:100

studie HERBOUW BIJGEBOUW, DECONINCK-SMET WANNES EN ELISE , wilgestraat 76, 9000 GENT
architectuur hilde van acker | stationsstraat 19 | 9250 waasmunster

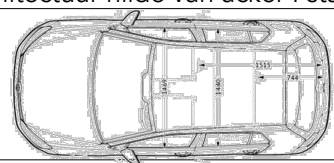


foto 1

foto .

PARKEERPLAATS

GOOT

VOETPAD

BEROLUWING OVERZIJDE STRAAT