
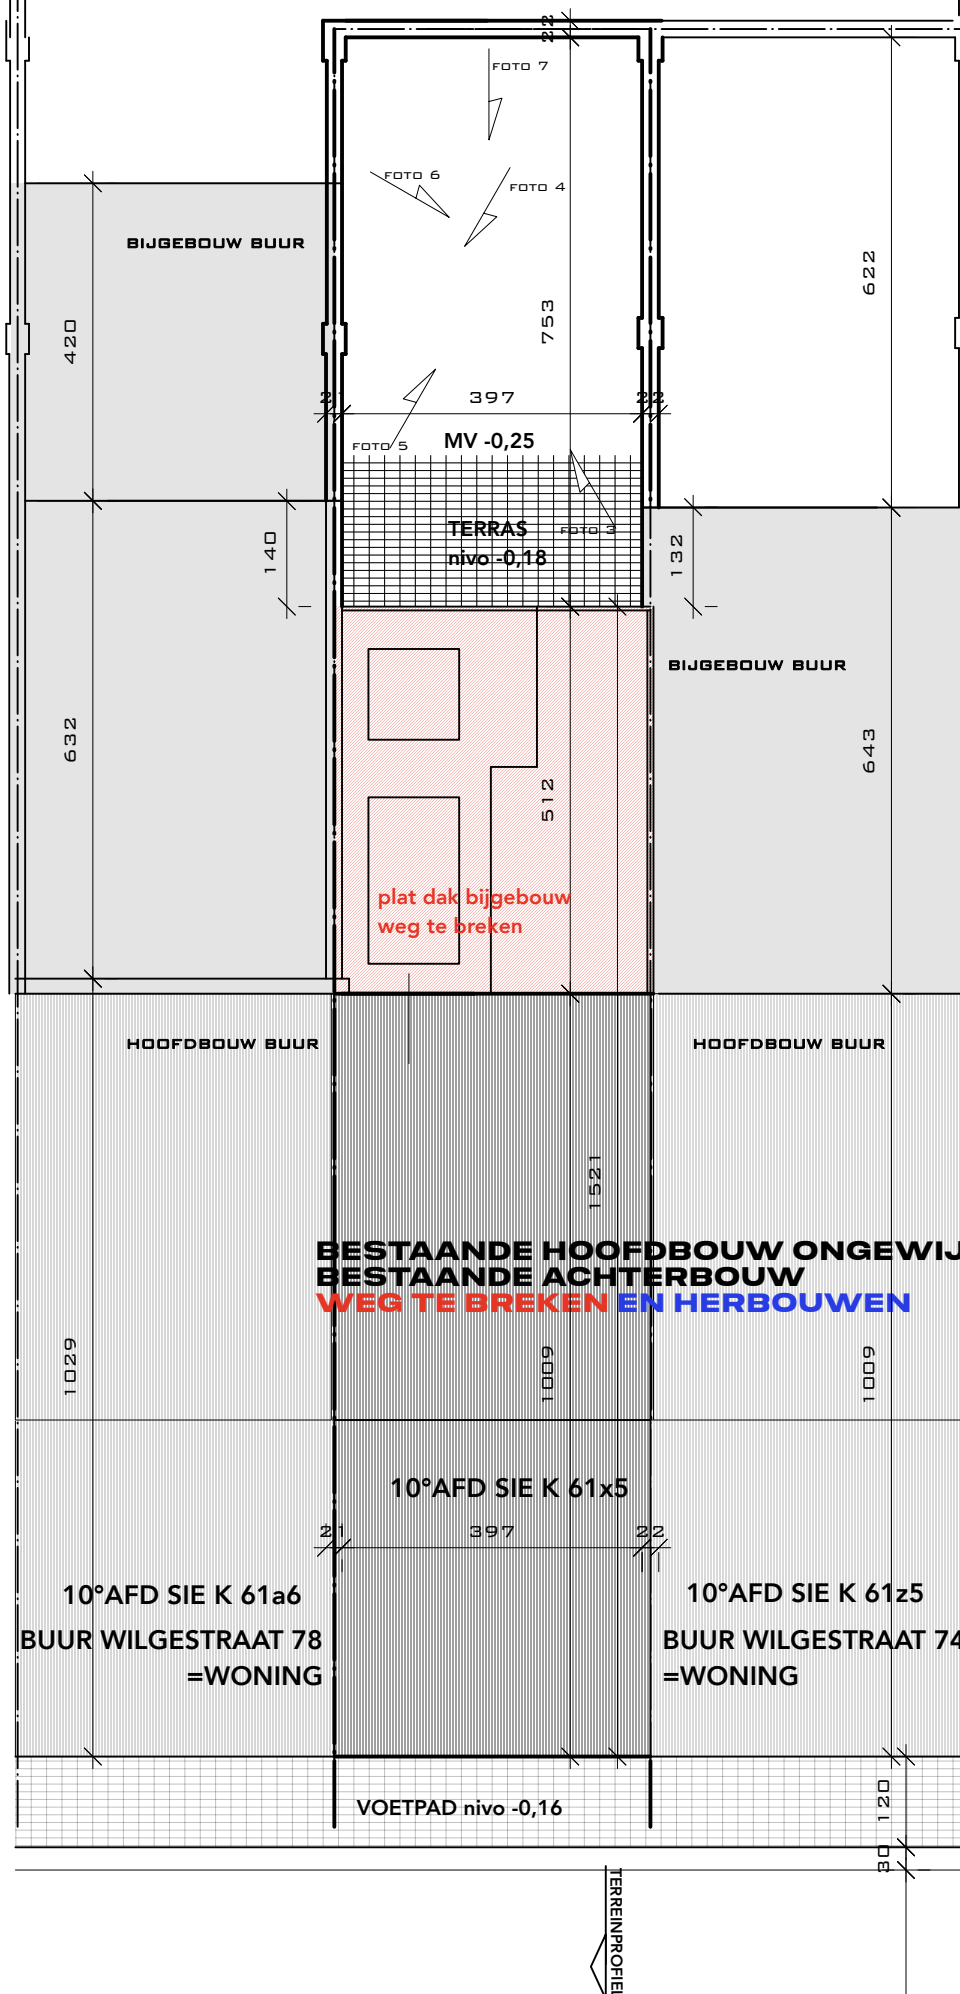
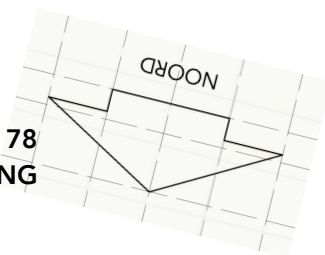


BUUR WILGESTRAAT 78
=tuin van WONING
10°AFD SIE K 61a6

**WILGESTRAAT**

studie HERBOUW BIJGEBOUW WONING, DECONINCK-SMET WANNES EN ELISE , wilgestraat 76, 9000 GENT
architectuur hilde van acker | stationsstraat 19 | 9250 waasmunster

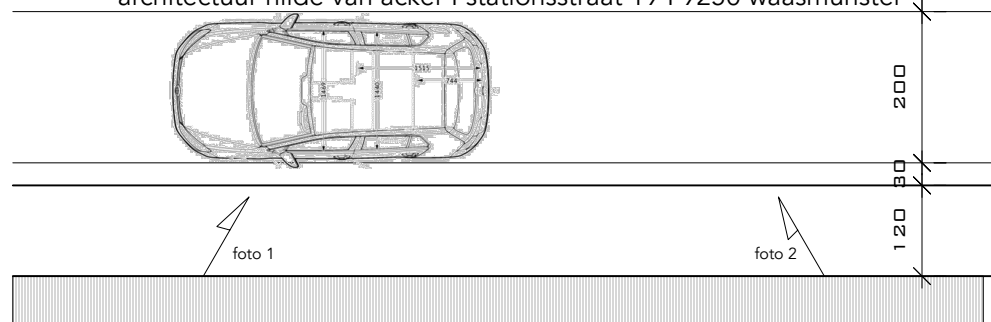

VOETPAD

REBOUWING OVERZIJDE STRAAT