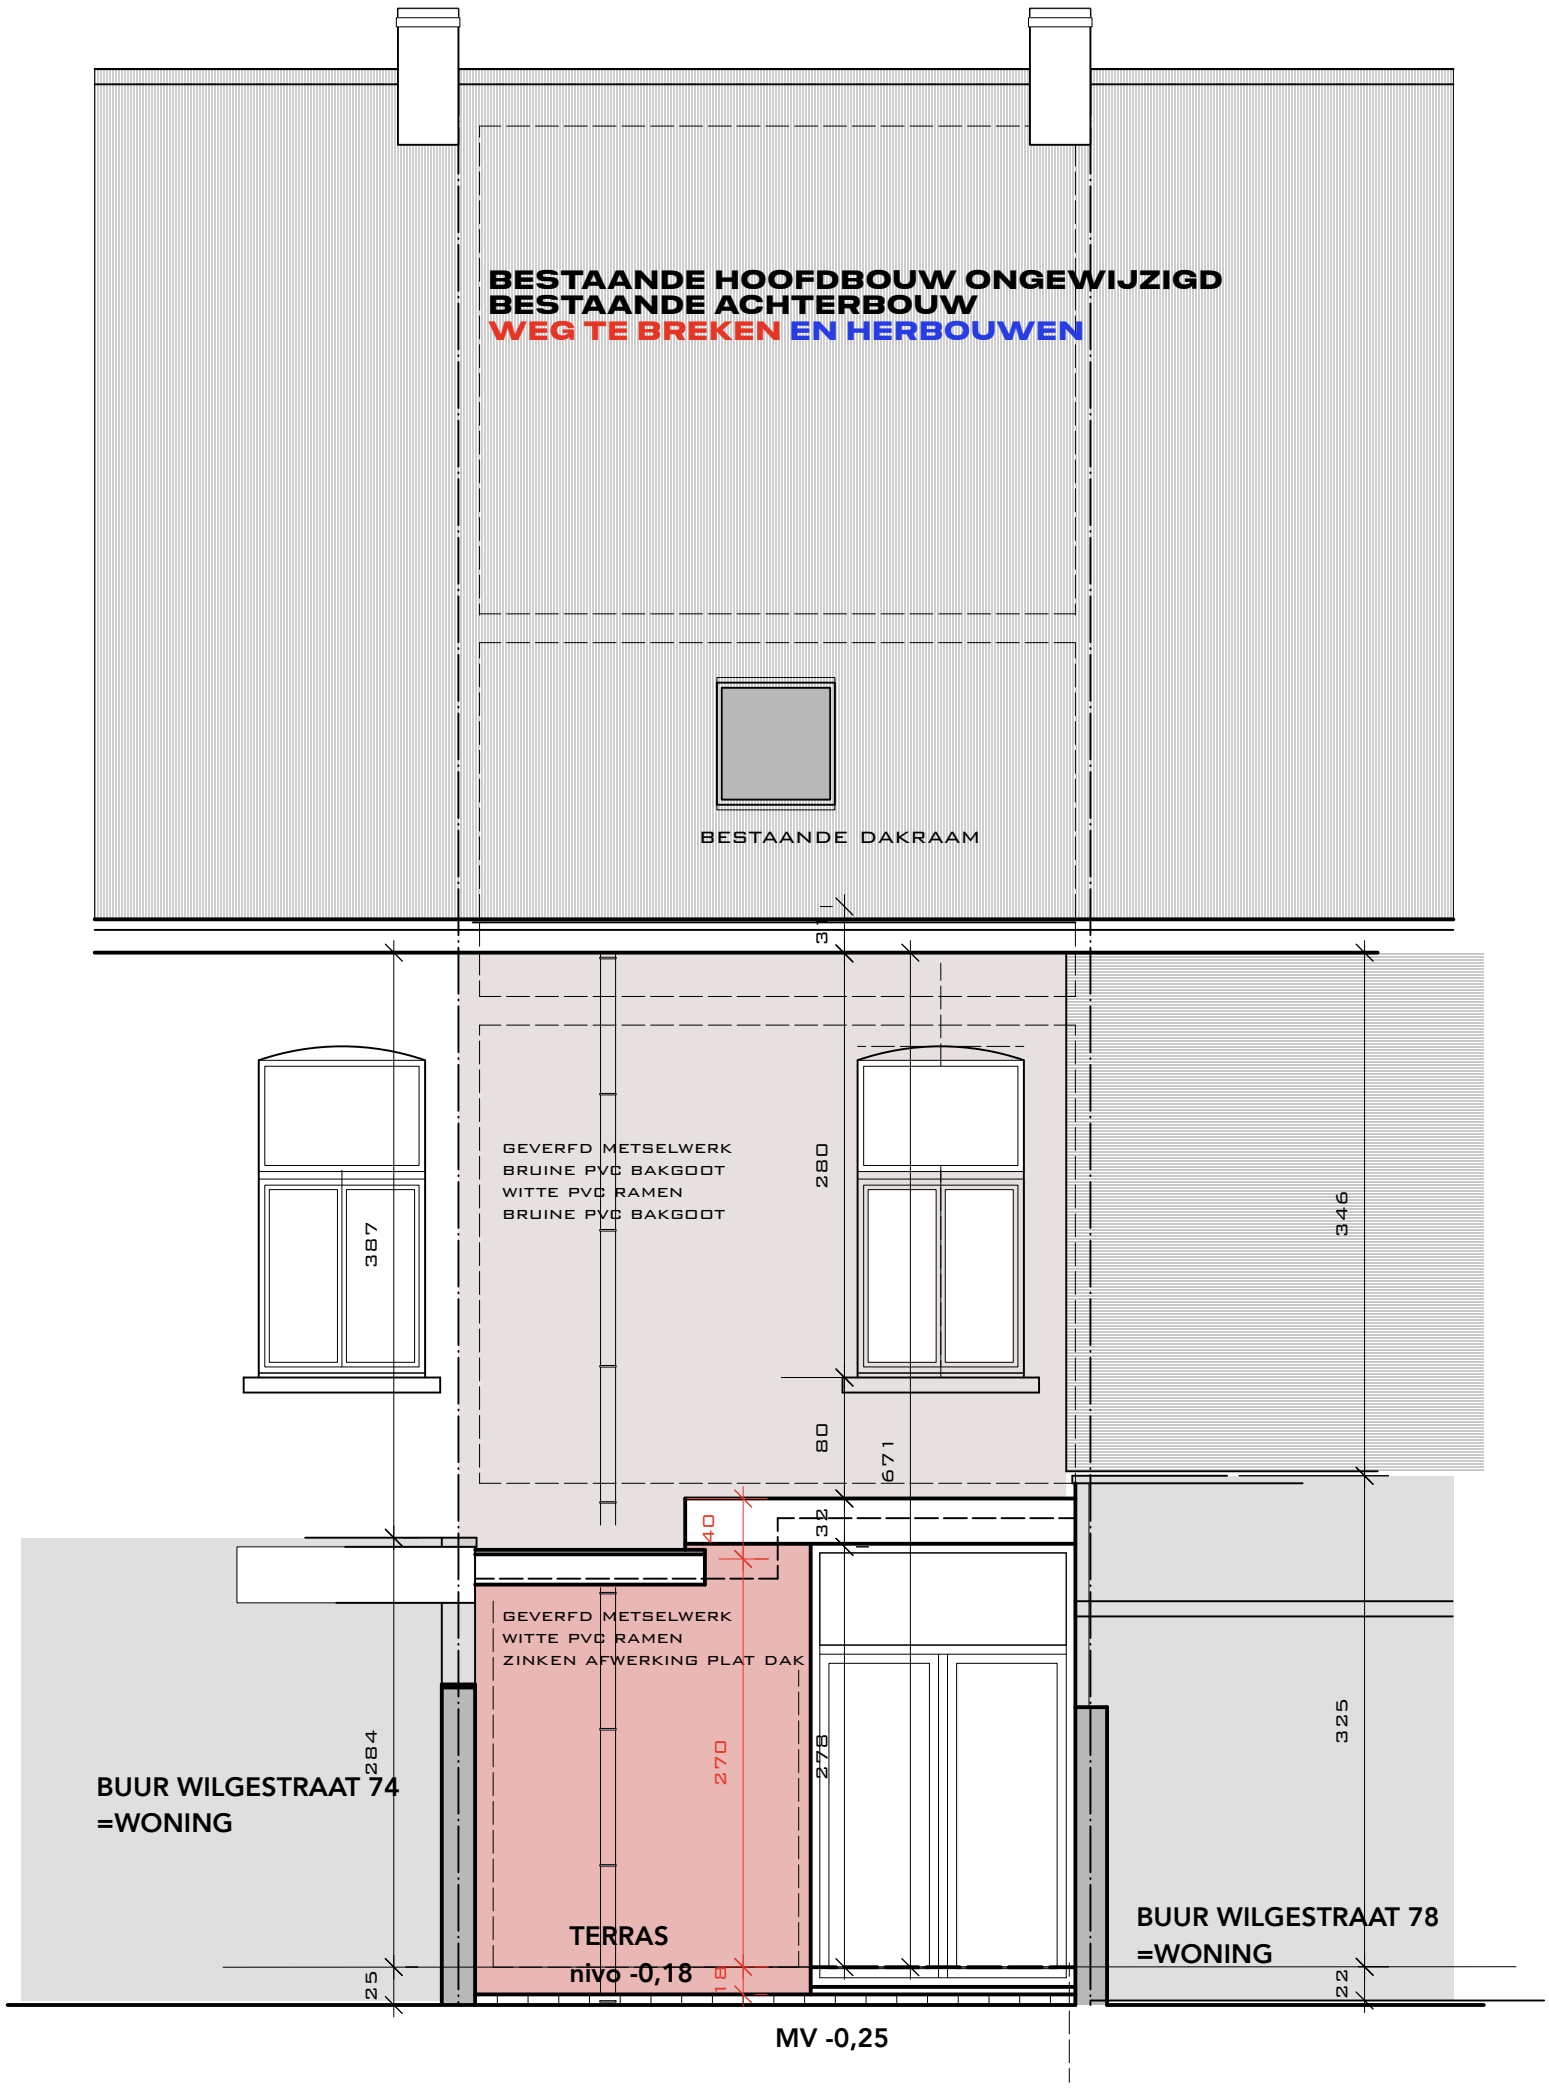

TUINGEVEL BESTAAND

SCHAAL 1150

studie HERBOUW BIJGEBOUW, DECONINCK-SMET WANNES EN ELISE , wilgestraat 76, 9000 GENT
architectuur hilde van acker I stationsstraat 19 I 9250 waasmunster