


ZIE BIJZONDERE
VOORWAARDE(N)

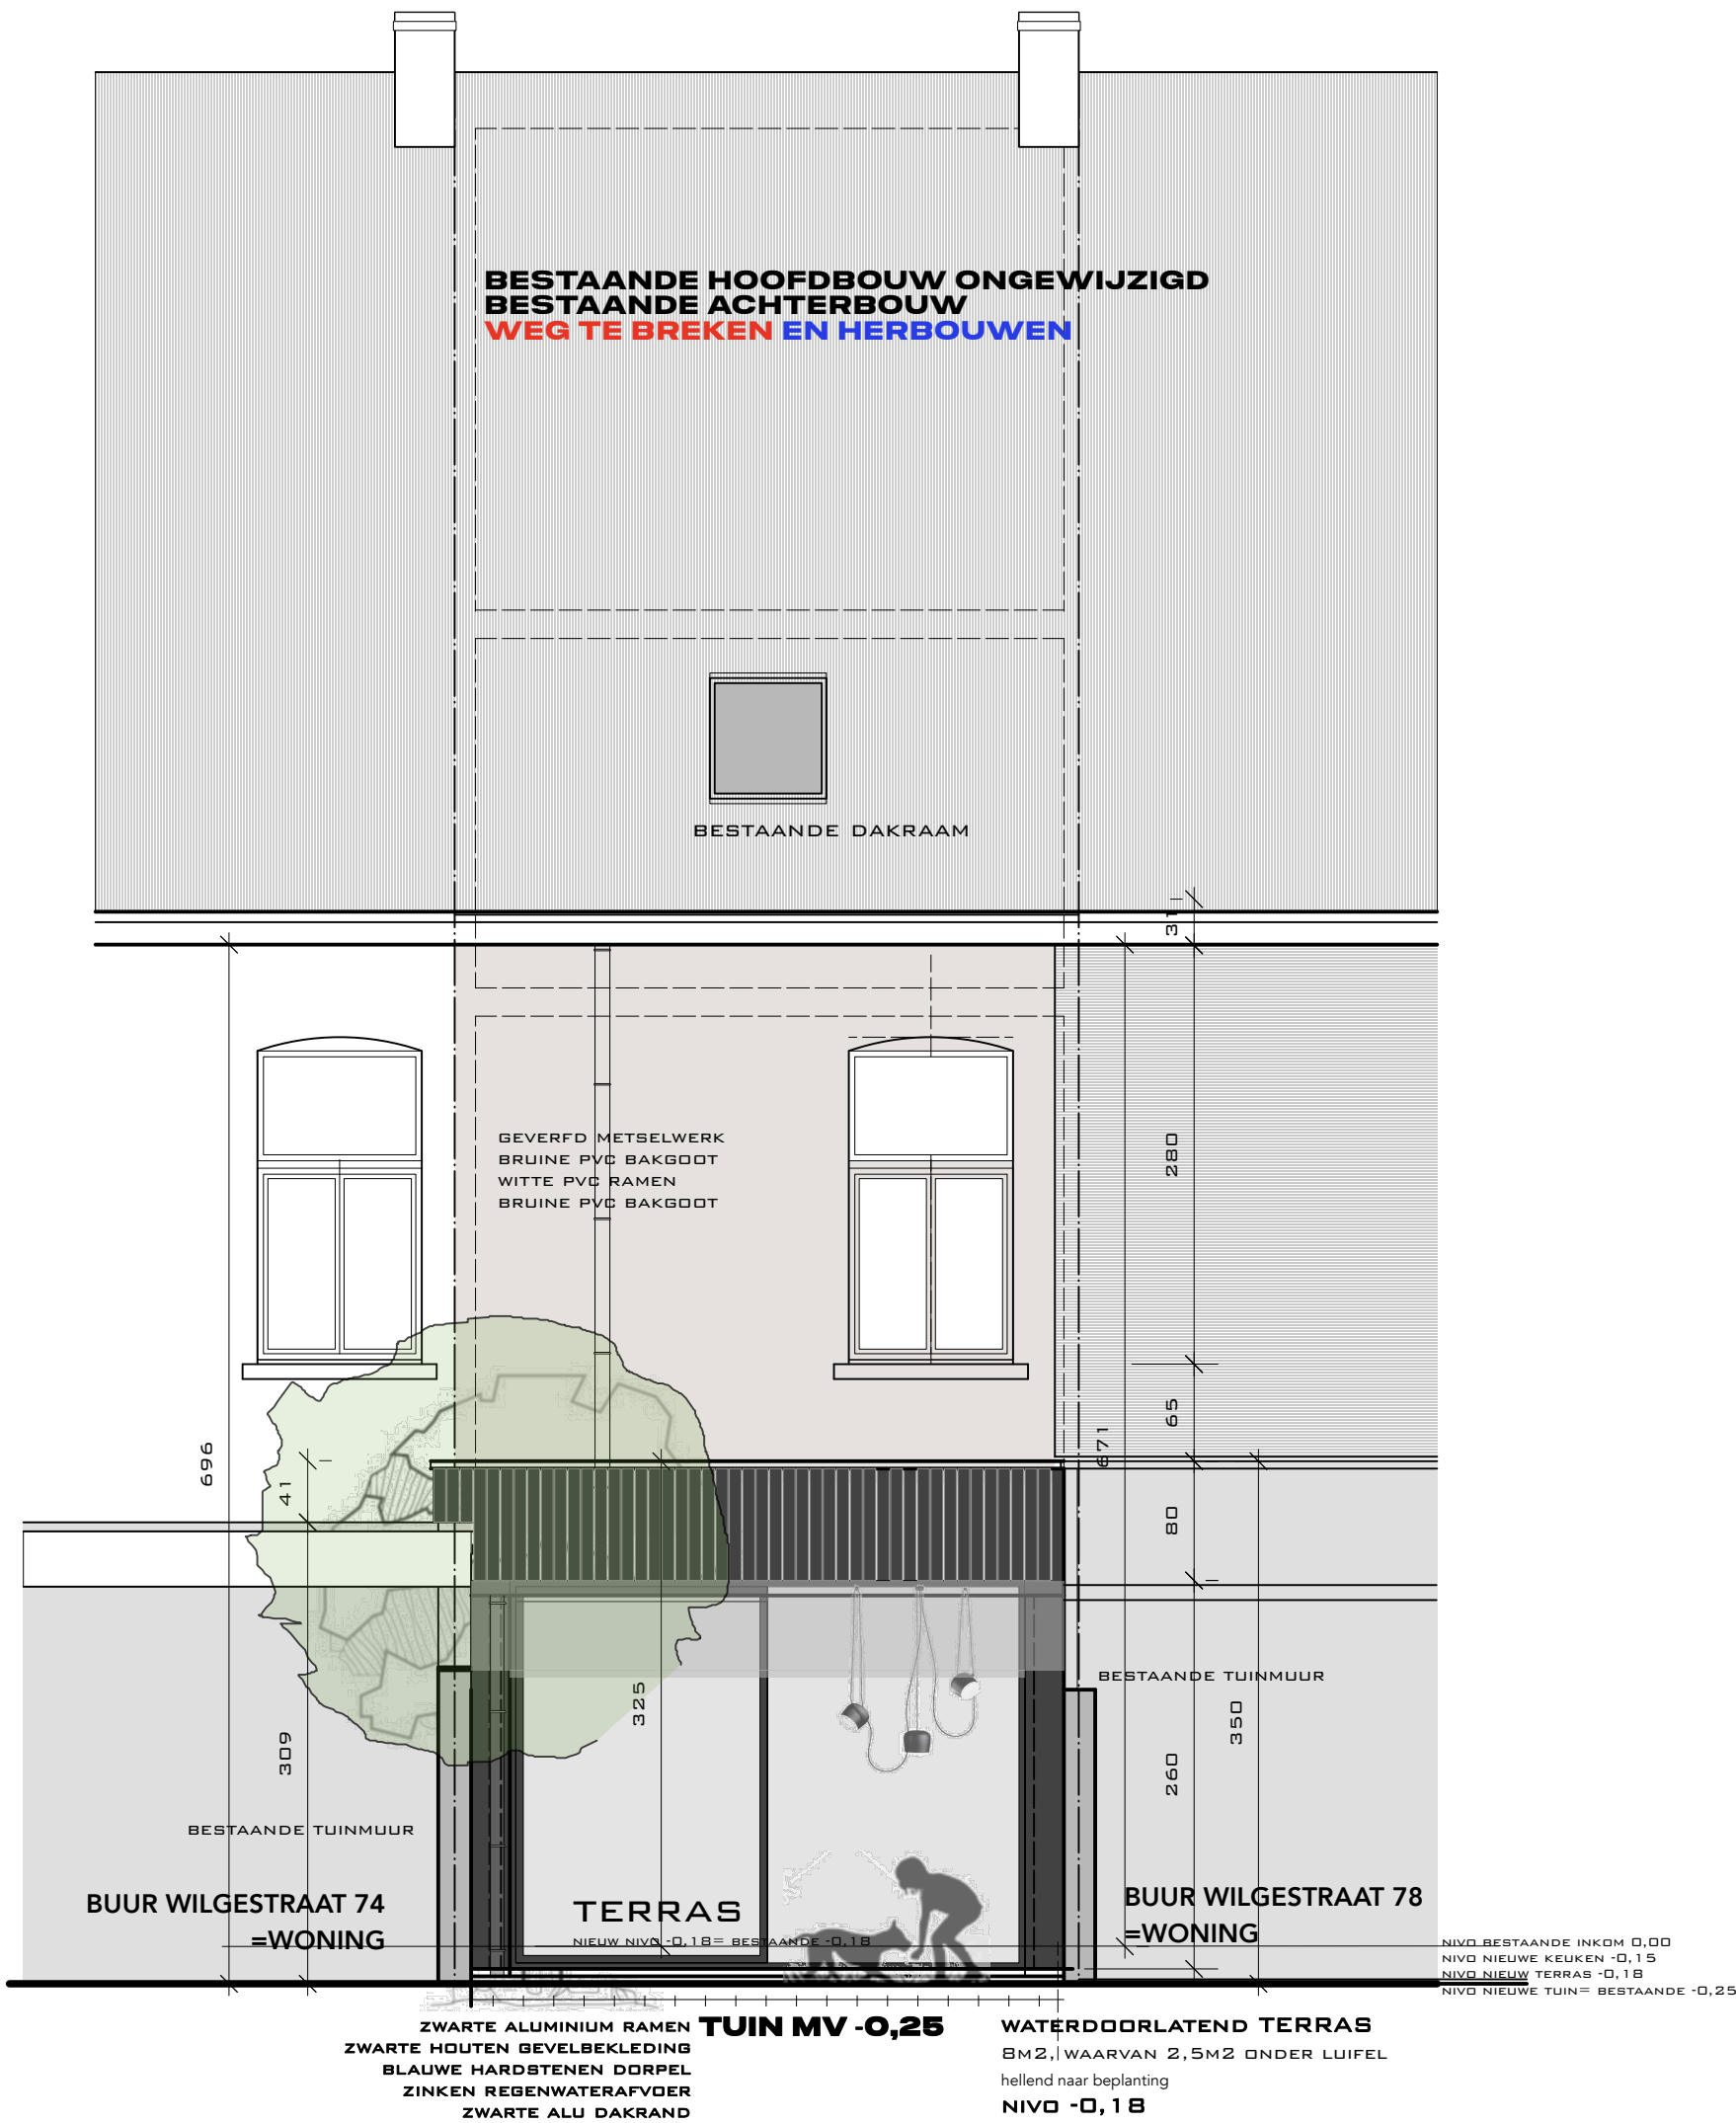

TUINGEVEL NIEUW

SCHAAL 1:50

studie HERBOUW BIJGEBOUW WONING, DECONINCK-SMET WANNES EN ELISE , wilgestraat 76, 9000 GENT
architectuur hilde van acker | stationsstraat 19 | 9250 waasmunster