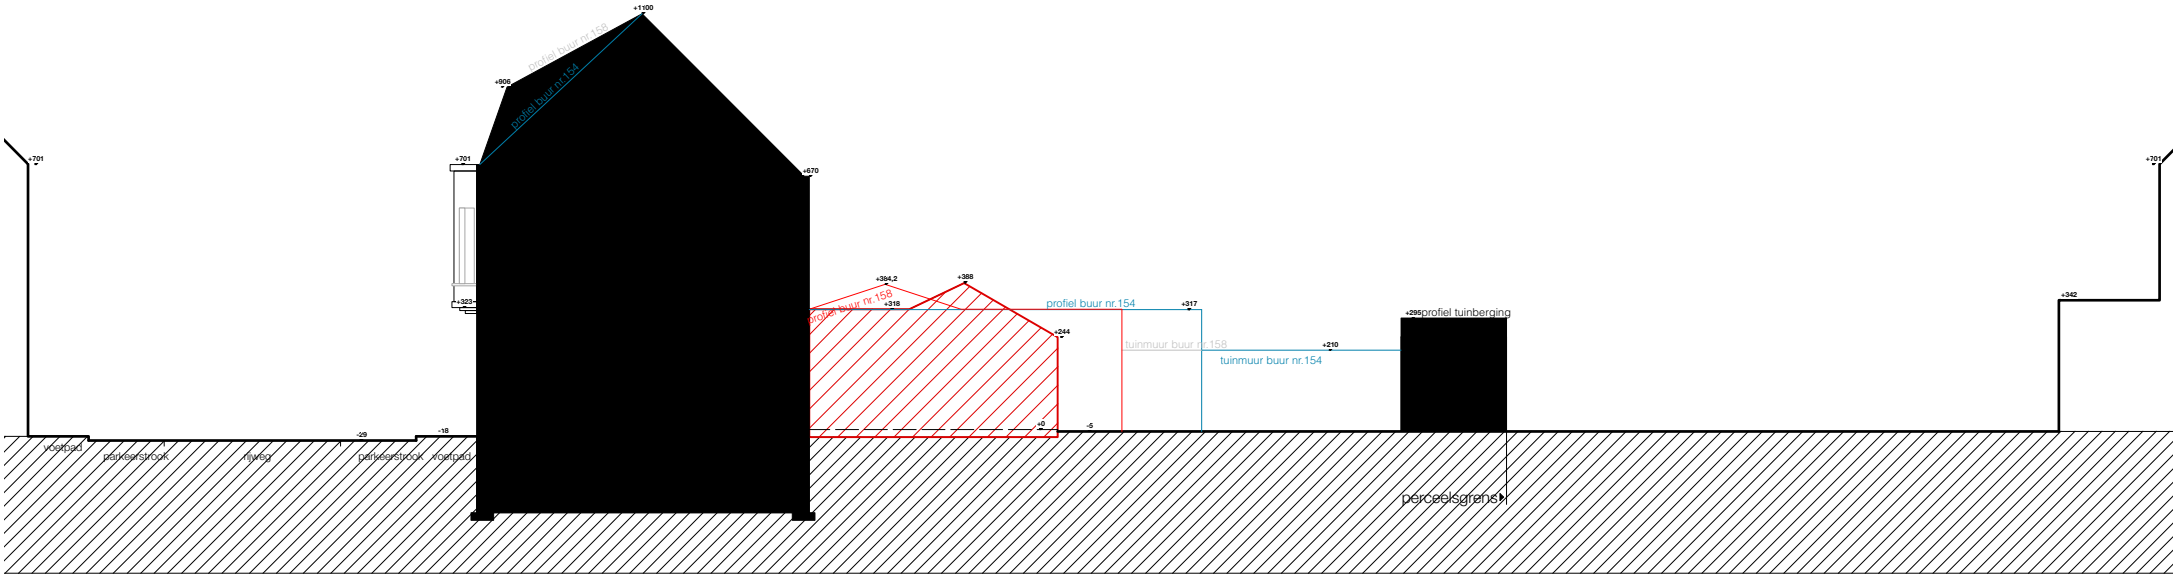

alle maten worden uitgedrukt in cm

BESTAANDE TOESTAND - terreinprofiel
1/200
Renovatie woning SA

1 10
0 5