


**ZIE BIJZONDERE
VOORWAARDE(N)**

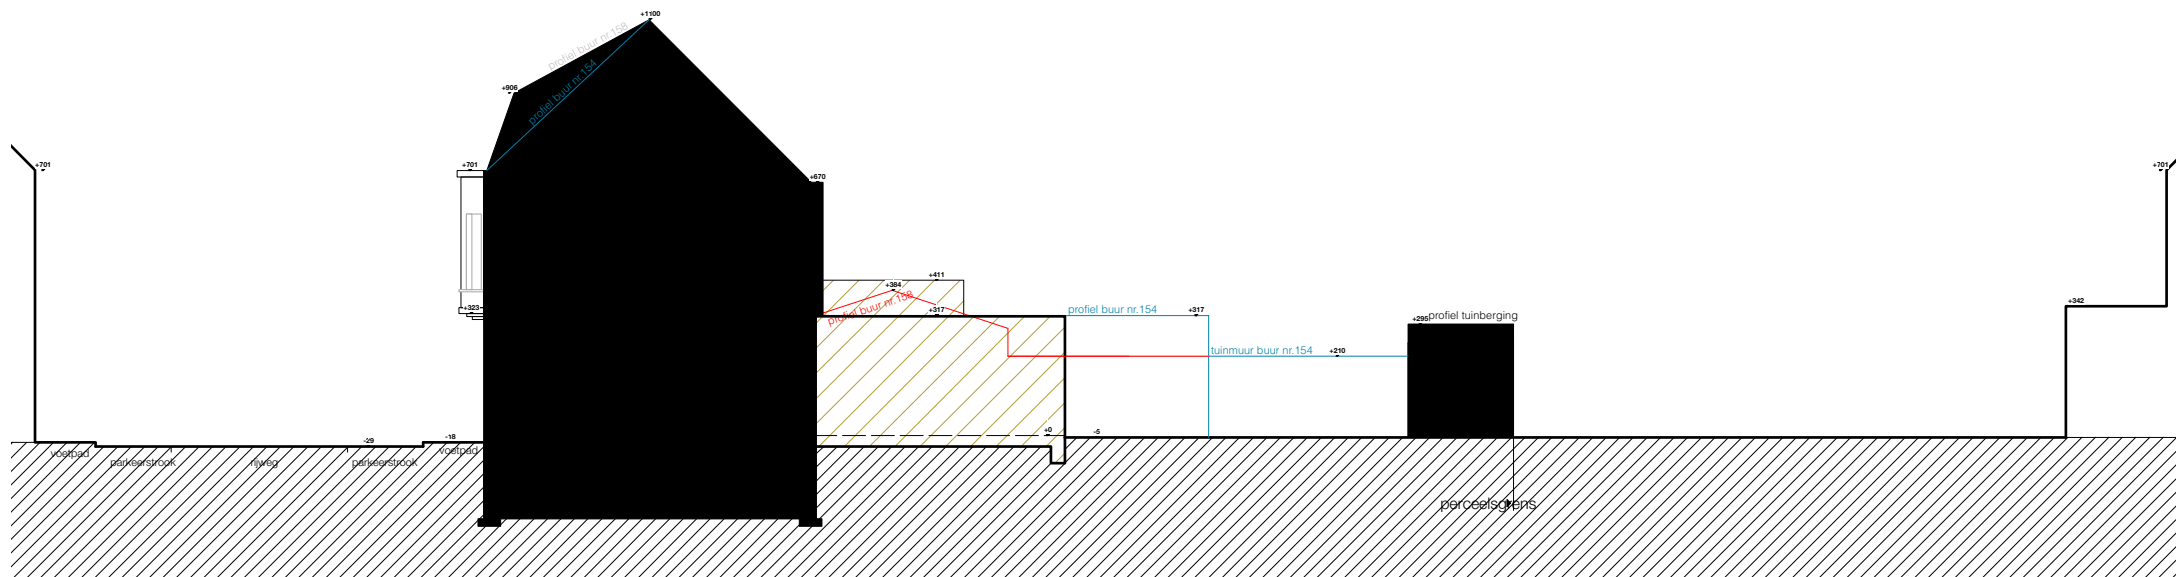

alle maten worden uitgedrukt in cm

NIEUWE TOESTAND - terreinprofiel
1/200
Renovatie woning SA

