


ZIE BIJZONDERE VOORWAARDE(N)

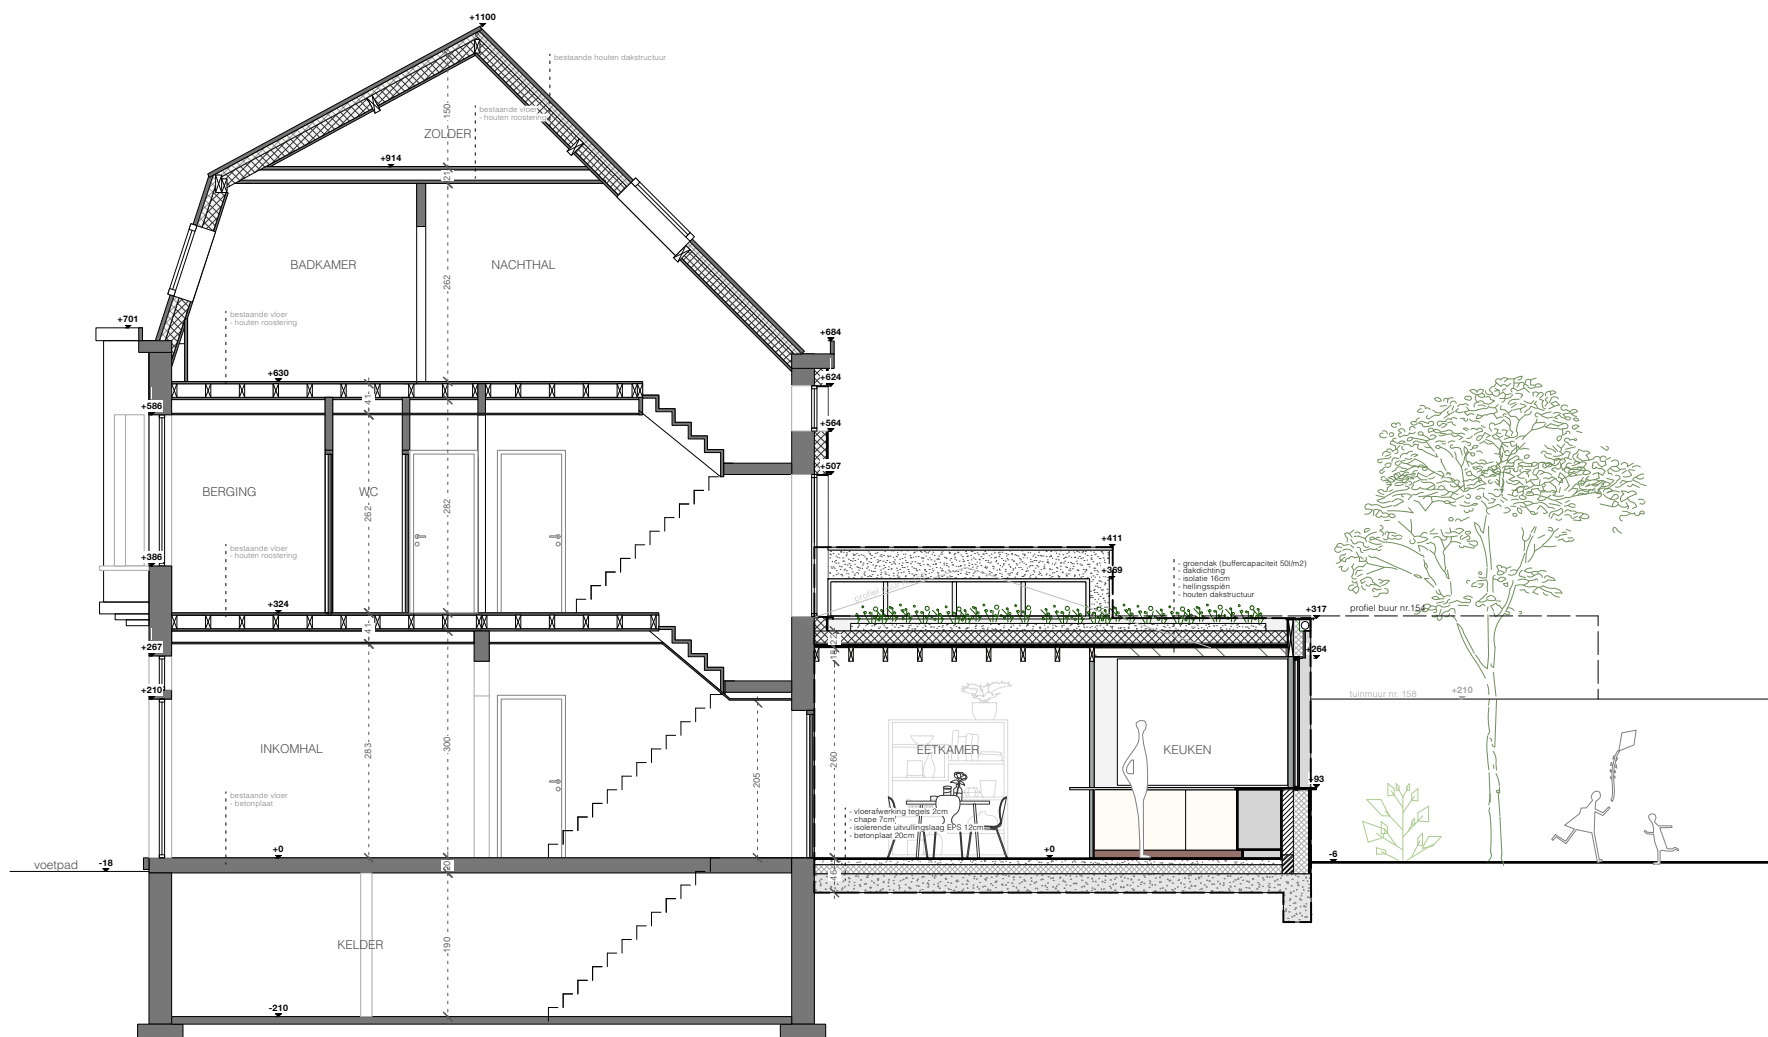

alle maten worden uitgedrukt in cm

NIEUWE TOESTAND - snede B
1/100
Renovatie ééngezinwoning SA

uitbreiding

referentiepeil = nulpas = afgewerkt peil gelijkvloers

