


**ZIE BIJZONDERE
VOORWAARDE(N)**

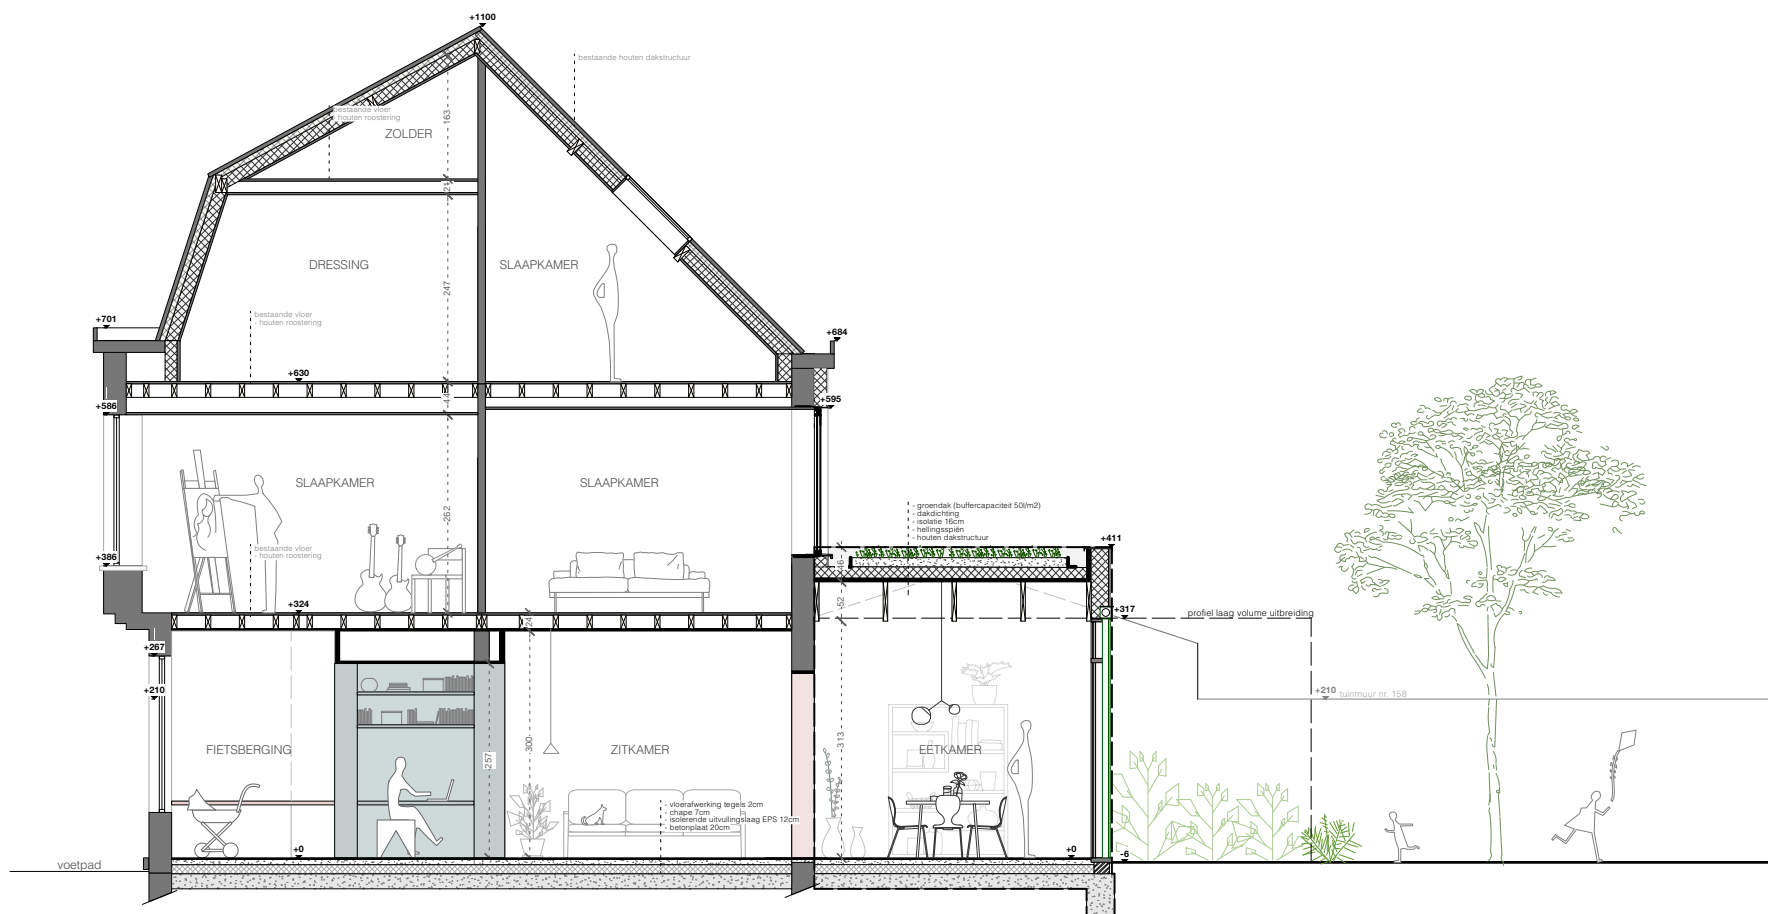

NIEUWE TOESTAND - snede A
1/100
Renovatie ééngezinwoning SA