ZIE BIJZONDERE VOORWAARDE(N)

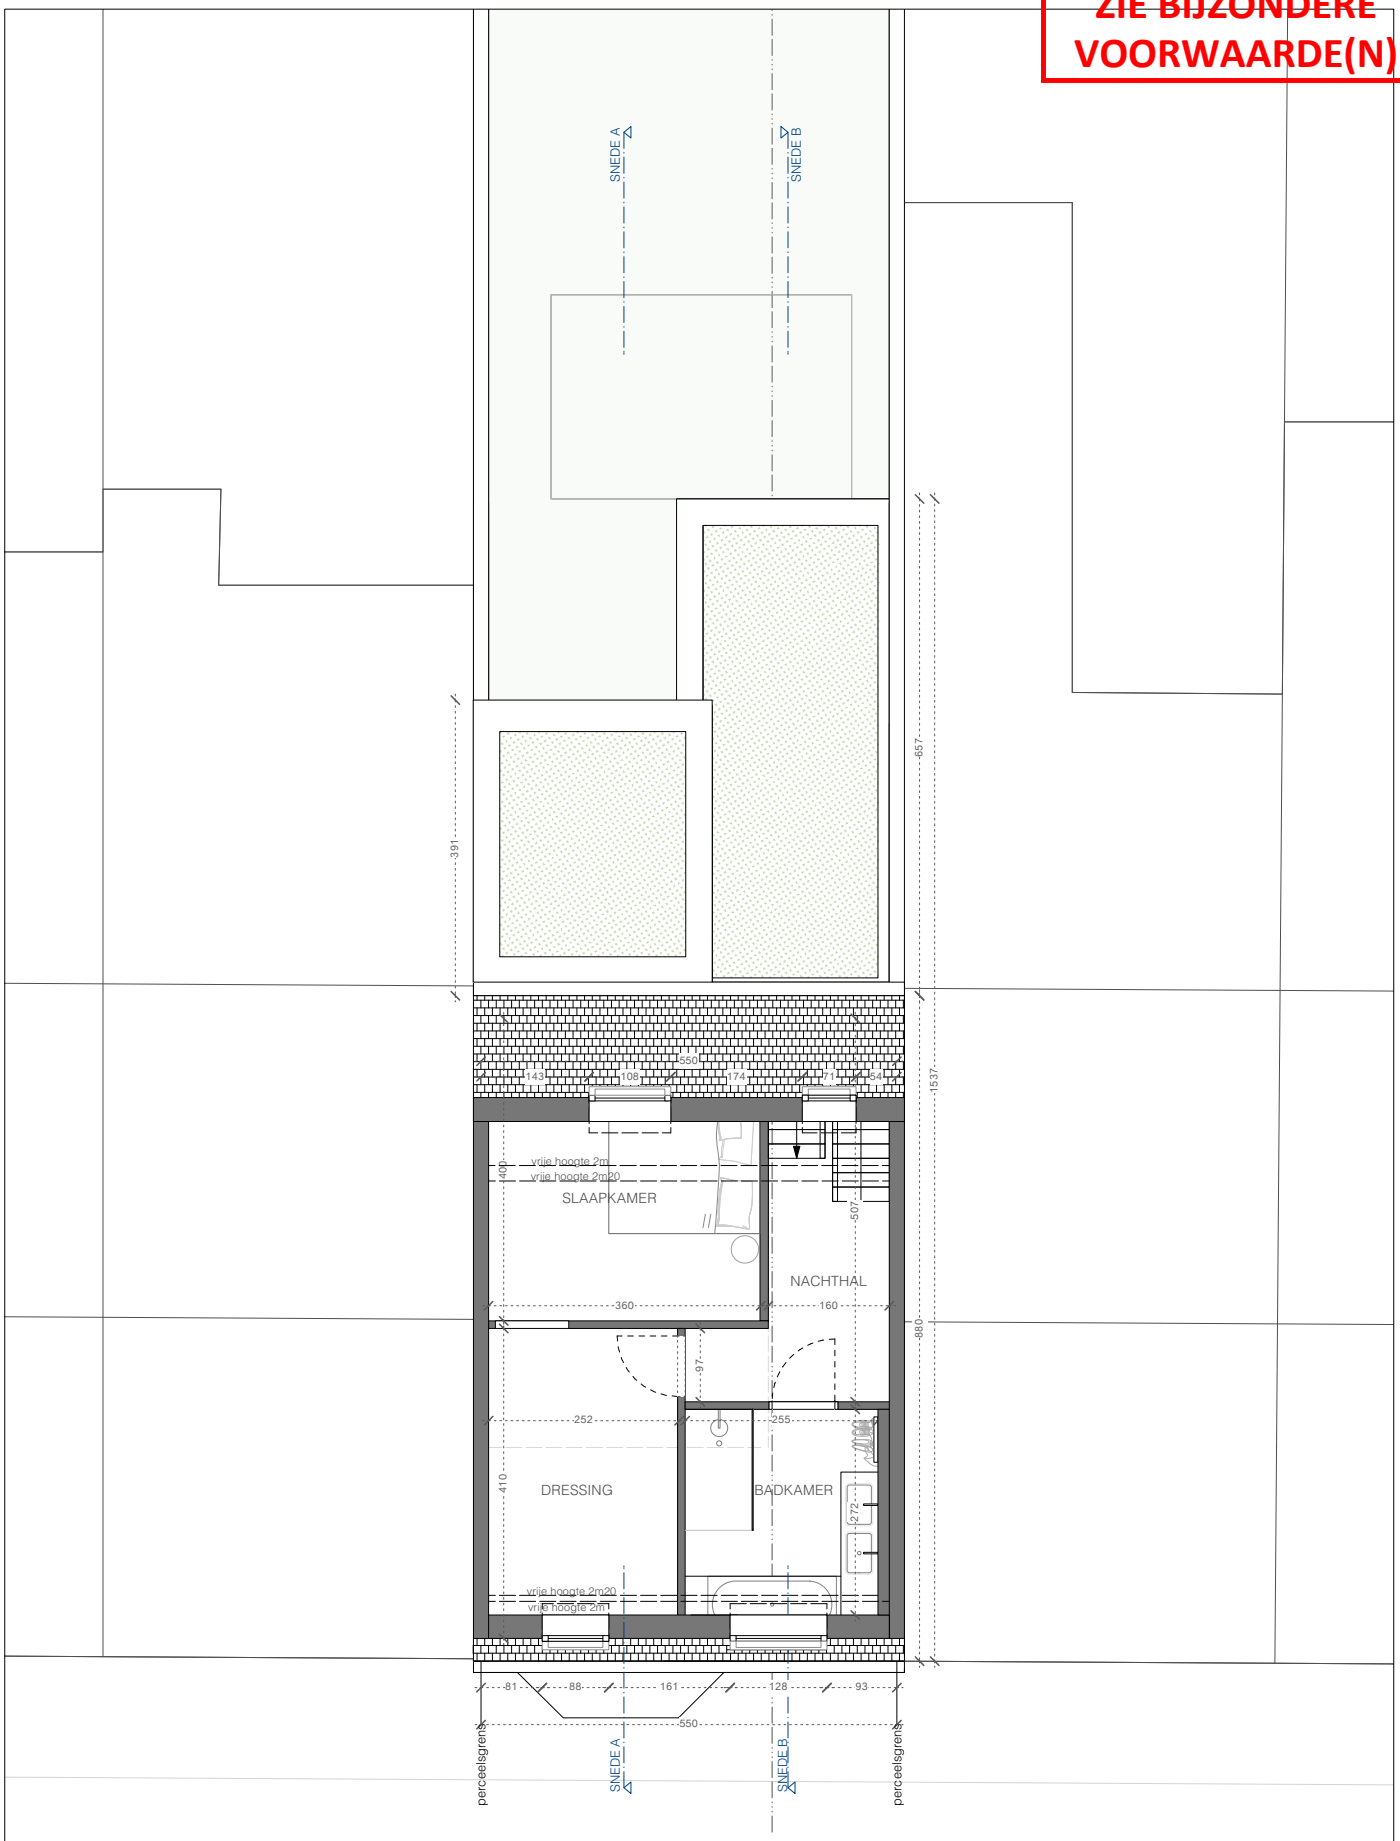

alle maten worden uitgedrukt in cm

NIEUWE TOESTAND - grondplan niveau +2
1/100
Renovatie woning SA

0 1 2 5